
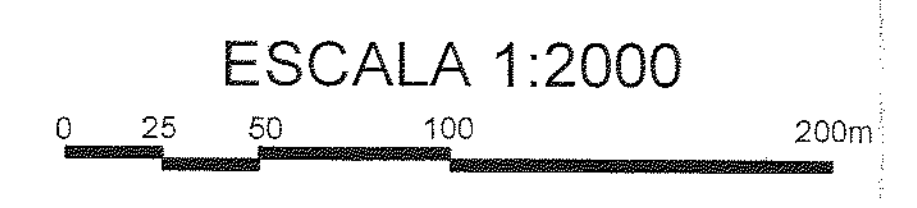


BALANCE DE SUPERFICIES

SUPERFICIE SEGUN MENSURA DEL POLIGONO FRACCION "G E" =	246.837,12 m ²
SUPERFICIE SEGUN MENSURA DE LOS ESPEJOS DE AGUA =	883.930,00 m ²
SUPERFICIE SEGUN MENSURA TOTAL =	1.130.767,12 m ²

SUPERFICIE SEGUN MENSURA
1.130.767,12 m²

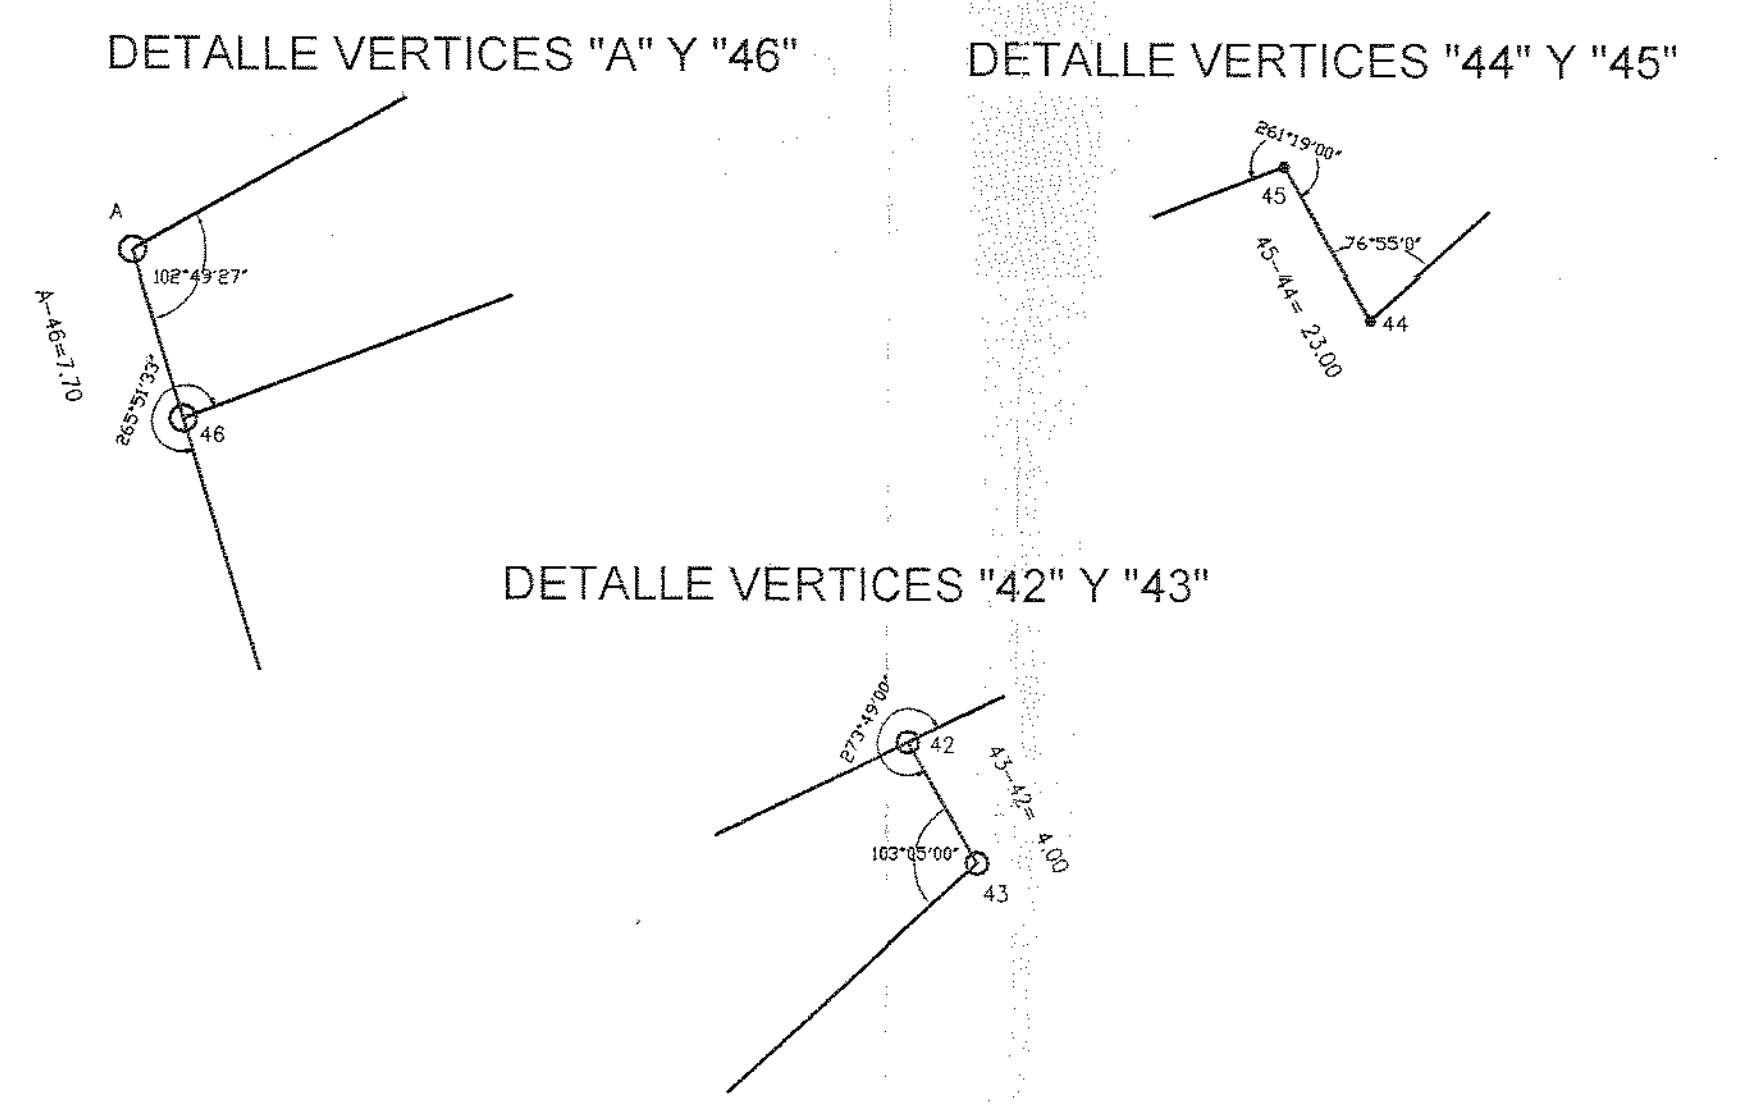

4107 ANEXO

CAPITAL FEDERAL 551

MENSURA PARTICULAR
FRACCION "G E" SECCION: 97 CIRC.: 21

AVENIDA EDUARDO MADERO, SAN MARTIN, RIO DE LA PLATA
y EJE CALLE CORDOBA

PRETENDE REGULARIZAR EL DOMINIO
ESTADO NACIONAL ARGENTINO

Inscripcion en el Registro de la Propiedad Inmueble:
(SIN INSCRIPCION)

<p>CROQUIS DE LOCALIZACION</p>	<p>ZONIFICACION</p> <p style="text-align: center; border: 1px solid black; padding: 2px;">P</p> <p>PROPIETARIO: ESTADO NACIONAL ARGENTINO ADMINISTRACION GENERAL DE PUERTOS S.E.</p> <p>Firma: LUIS ANGELO DIEZ D.N.I.: 4.627.556</p> <p>INTERVENIENTE DE LA ADMINISTRACION GENERAL DE PUERTOS S.E. PUERTO BUENOS AIRES</p> <p>DOMICILIO: Av. Ing. Huergo 431 CAP. FED.</p>
<p>El presente plano se confecciona a los efectos de inscribir el dominio segun lo prescribe la Ley 20.398 del 28/5/73 para los bienes que adquiere el Estado Nacional se acuerda o lo enunciado en el Art. 4015 delCodigo Civil.</p>	
<p>FECHA DE MENSURA: Diciembre 2007</p> <p>Osvaldo O. ODERIGO Agrimensor</p> <p>Matricula Profesional: Nro 2552 Jurisdiccion Nacional</p> <p>Domilio: Av. Ing. Huergo 431 CAP. FED.</p>	

AGP SE -001-2007