



PARADOR TIPO - CON SEPARADOR

LONGITUD ESTACION: 46.6 m
14 MODULOS (10 TECHADOS - 4 SIN TECHAR)


PLANTA TECHOS
ESCALA 1:100

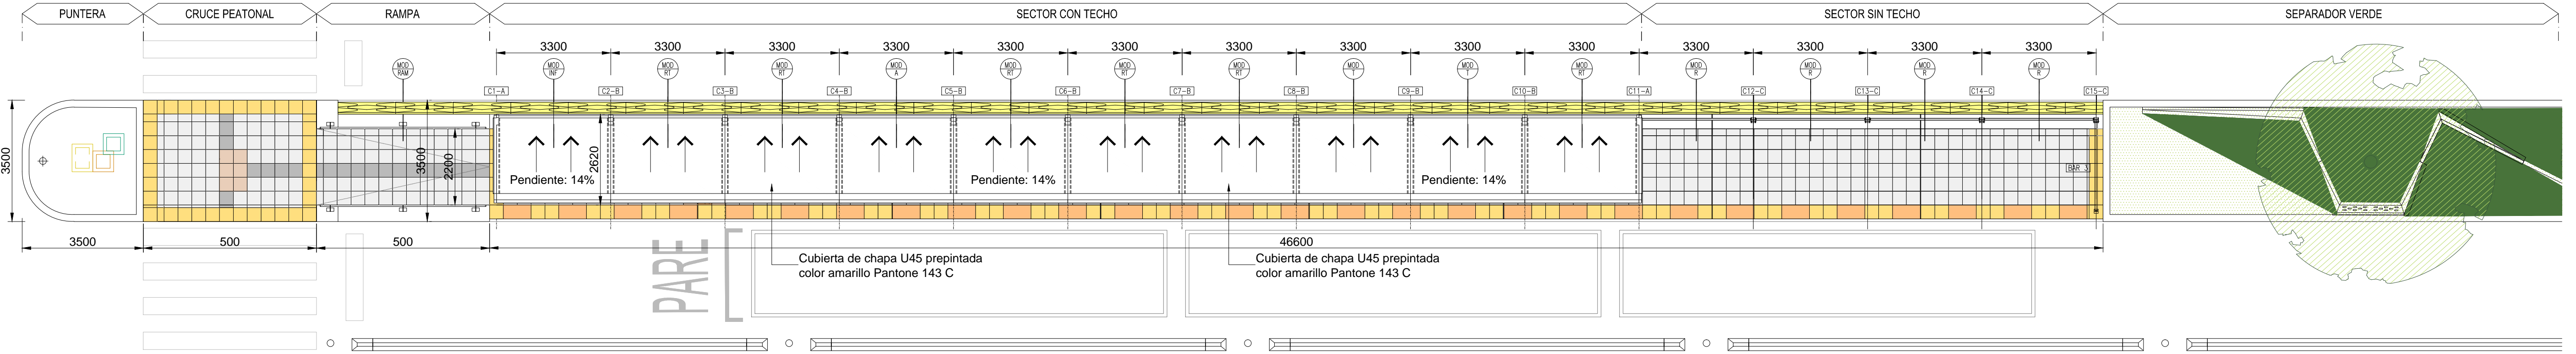

PLANTA
ESCALA 1:100

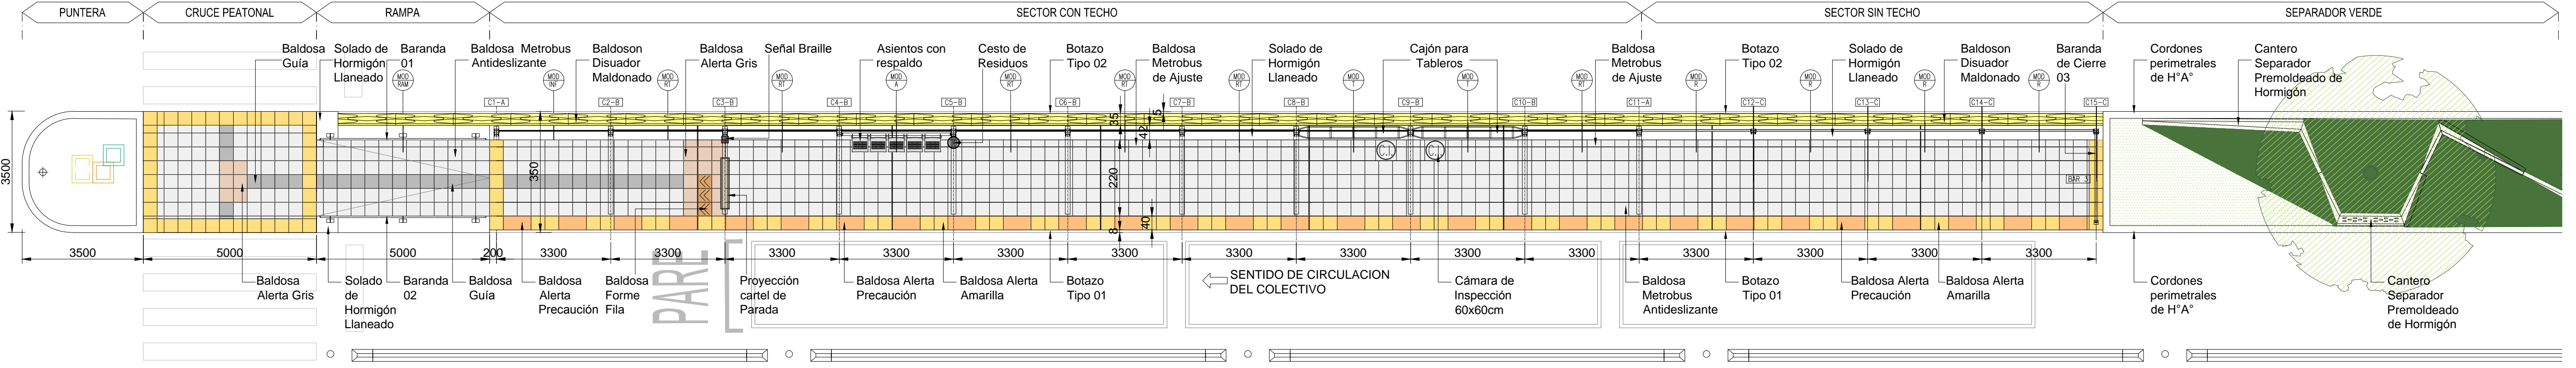

VISTA
ESCALA 1:100

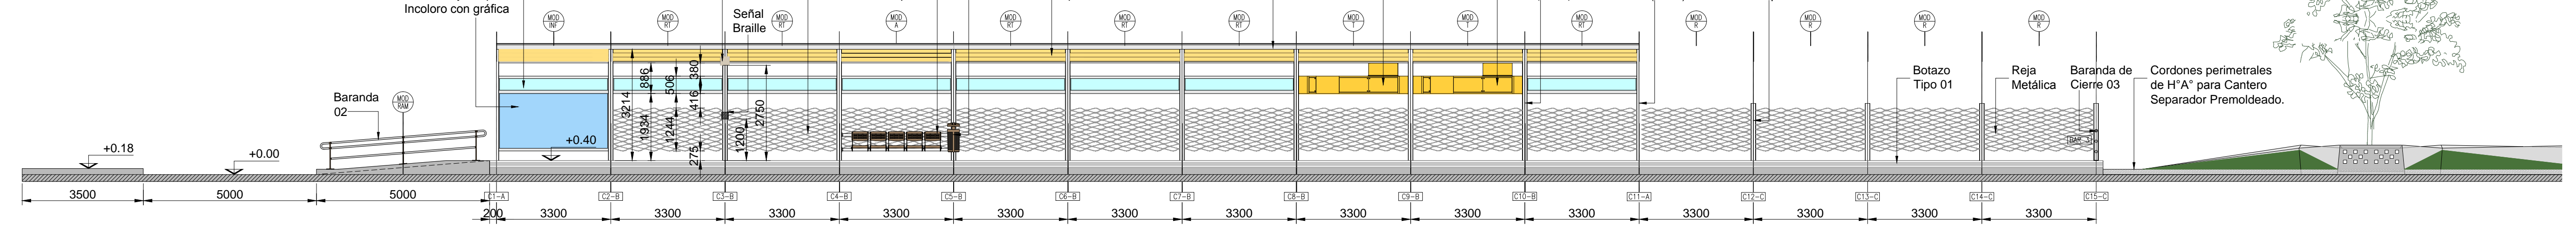

NOTAS:
DOCUMENTACIÓN PARA LICITAR
No apta para construir.

REFERENCIAS SOLADOS		
	BALDOSA GUIA, 40x40cm. COLOR PELTRE.	
	BALDOSA METROBUS ANTIDESLIZANTE, 40x40cm. COLOR PELTRE.	
	BALDOSA FORME FILA, 40x40cm. COLOR TIERRA.	
	BALDOSA ALERTA PRECAUCION, 80x40cm. COLOR AMARILLO.	
	BALDOSA ALERTA, 40x40cm. COLOR GRIS.	
	BALDOSA ALERTA, 40x40cm. COLOR AMARILLO.	
	BALDOSON DISUADOR MALDONADO, 165x35cm.	
	SOLADO DE HORMIGON LLANEADO	
	BALDOSA METROBUS DE AJUSTE 20x40cm. COLOR PELTRE.	



OBRA: METROBUS - TRES DE FEBRERO
RUBRO: ARQUITECTURA
PLANO: TIPOLOGÍA PARADOR CON SEPARADOR

MINISTERIO DE TRANSPORTE
SECRETARÍA DE OBRAS


Fecha: AGOSTO 2016
Esc.: 1:100
MB3F ARQ TS 05

Fecha: 08/08/2016
 Nombre: MB3F
 Escala: 1:100
 Dimensiones: 1000x1000
 Formato: A3


PARADOR TIPO - CON AMORTIGUADOR

LONGITUD ESTACION: 46,6m
14 MODULOS (10 TECHADOS - 4 SIN TECHAR)


PLANTA TECHOS
ESCALA 1:100

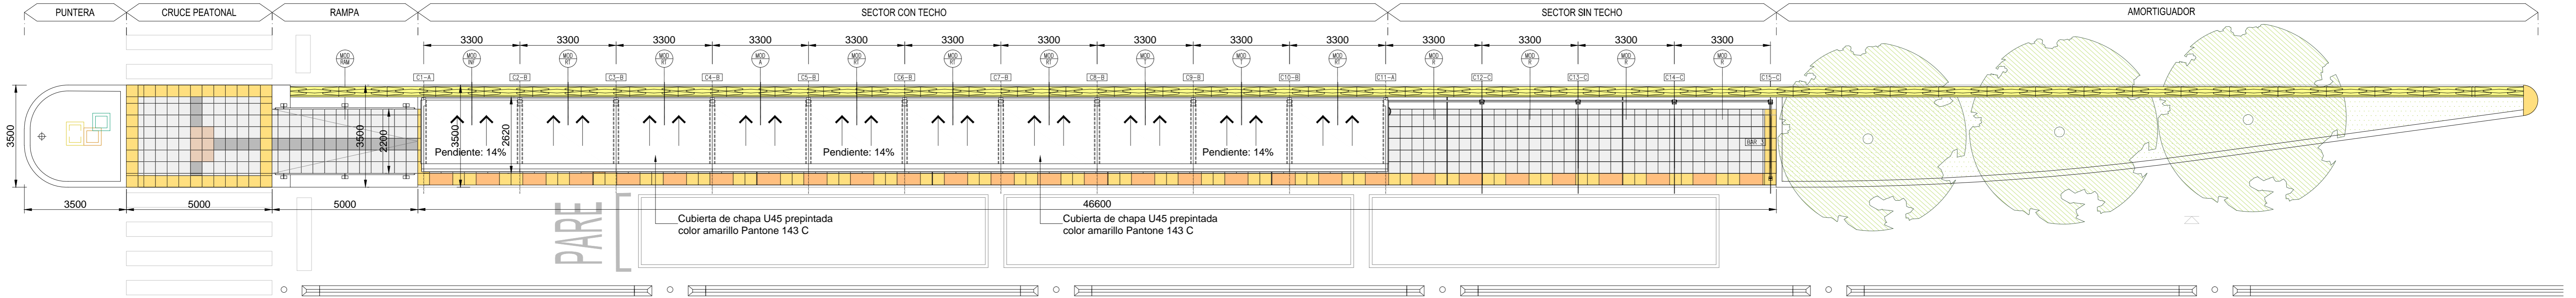

PLANTA
ESCALA 1:100

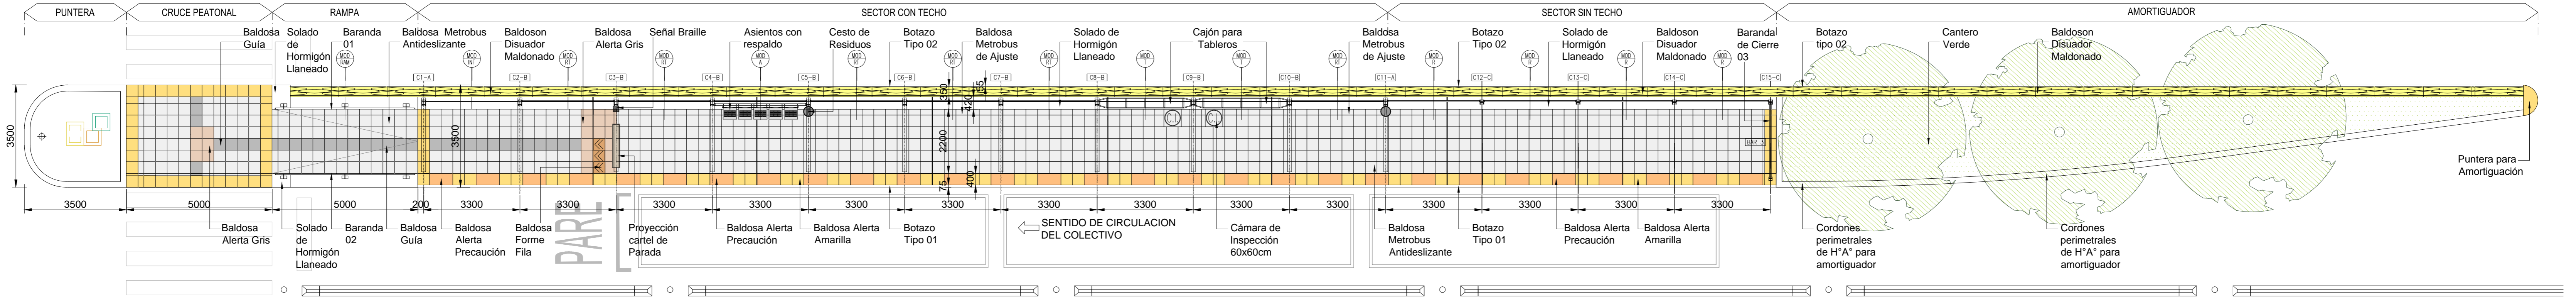

VISTA
ESCALA 1:100

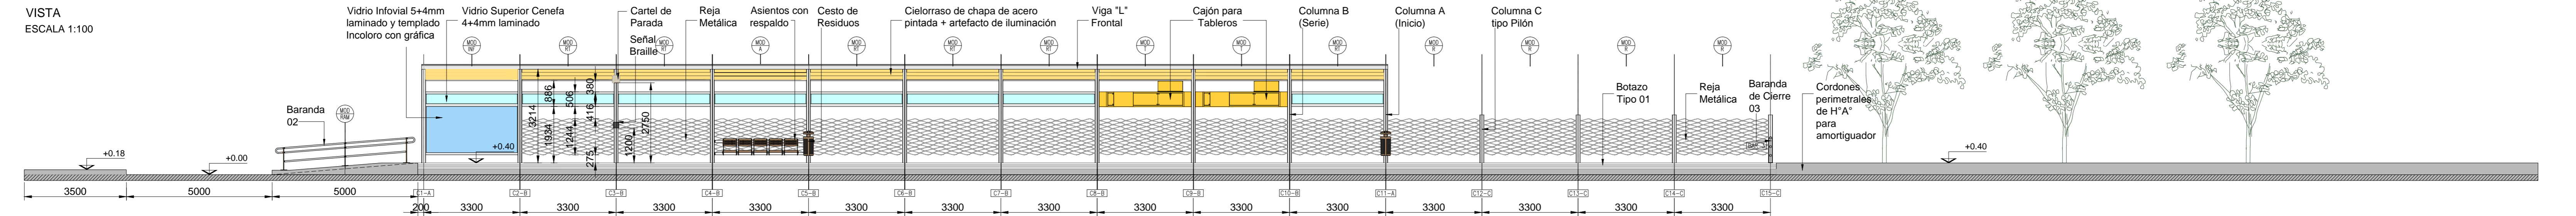

NOTAS:
DOCUMENTACIÓN PARA LICITAR
No apta para construir.

REFERENCIAS SOLADOS

BALDOSA GUÍA, 40x40cm. COLOR PELTRE.	BALDOSA ALERTA PRECAUCION, 80x40cm. COLOR AMARILLO.	BALDOSON DISUADOR MALDONADO, 165x35cm.
BALDOSA METROBUS ANTIDESLIZANTE, 40x40cm. COLOR PELTRE.	BALDOSA ALERTA, 40x40cm. COLOR GRIS.	SOLADO DE HORMIGON LLANEADO
BALDOSA FORME FILA, 40x40cm. COLOR TIERRA.	BALDOSA ALERTA, 40x40cm. COLOR AMARILLO.	BALDOSA METROBUS DE AJUSTE 20x40cm. COLOR PELTRE.



MINISTERIO DE TRANSPORTE
SECRETARÍA DE OBRAS

OBRA: METROBUS - TRES DE FEBRERO

RUBRO: ARQUITECTURA

PLANO: TIPOLOGÍA PARADOR CON AMORTIGUADOR

Fecha: AGOSTO 2016 Esc.: 1:100

MB3F ARQ TA 06


Archivo: m33-arq-tipologia-de-paradores.rvt
 Fecha: 18/08/2016 10:54:15
 Usuario: s33333333
 Proyecto: 33333333

PARADOR PASARELA

LONGITUD ESTACION: 46,6m + LONGITUD PASARELA: 48m
14 MODULOS (10 TECHADOS - 4 SIN TECHAR)


PLANTA TECHOS

ESCALA 1:100

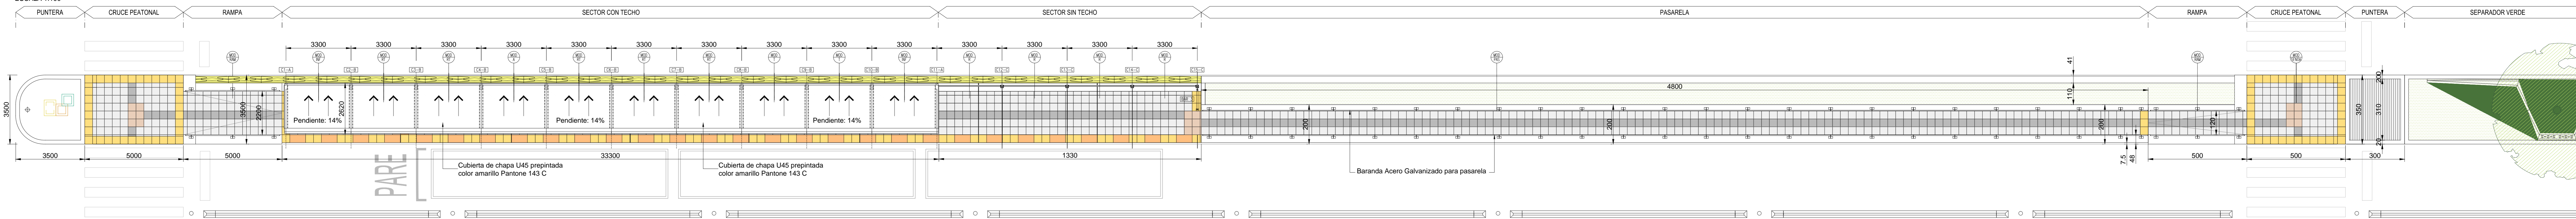


PLANTA

ESCALA 1:100

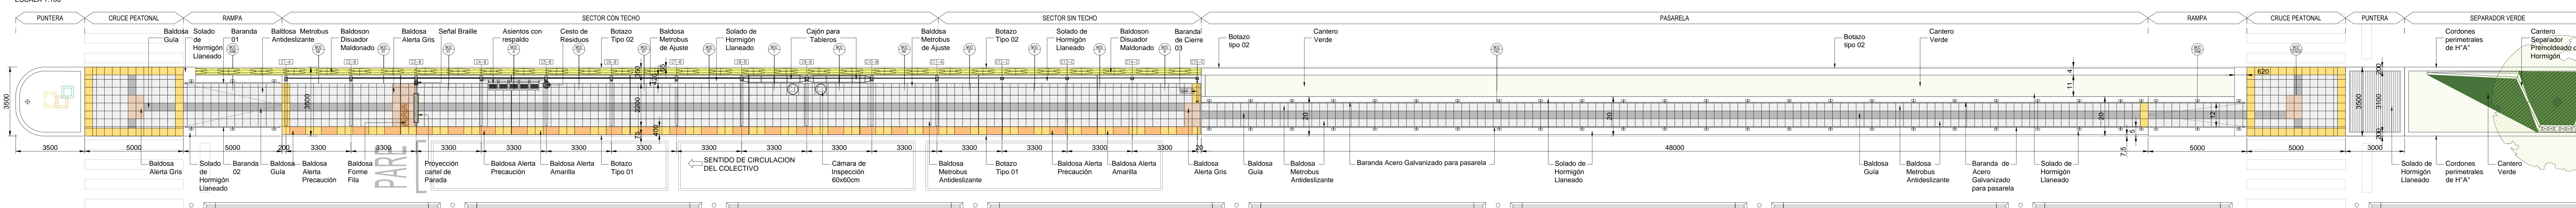

VISTA

ESCALA 1:100

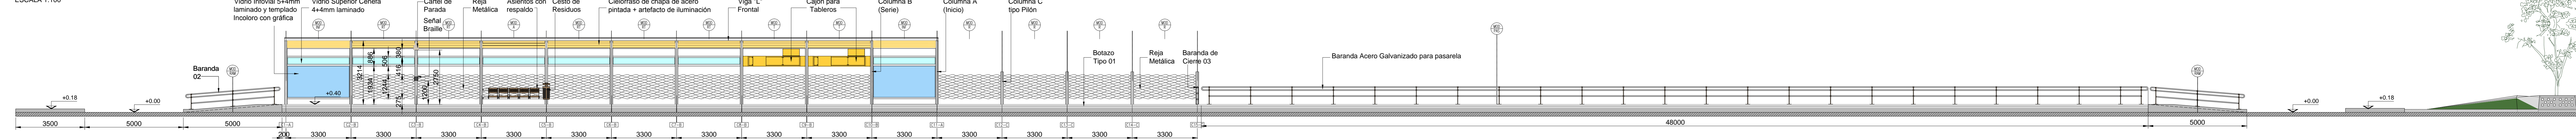

NOTAS:
DOCUMENTACIÓN PARA LICITAR
No apta para construir.

REFERENCIAS SOLADOS					
	BALDOSA GUÍA, 40x40cm. COLOR PELTRE.		BALDOSA ALERTA PRECAUCION, 80x40cm. COLOR AMARILLO.		BALDOSON DISUADOR MALDONADO, 165x35cm.
	BALDOSA METROBUS ANTIDESLIZANTE, 40x40cm. COLOR PELTRE.		BALDOSA ALERTA, 40x40cm. COLOR GRIS.		SOLADO DE HORMIGÓN LANEADO
	BALDOSA FORME FILA, 40x40cm. COLOR TIERRA.		BALDOSA ALERTA, 40x40cm. COLOR AMARILLO.		BALDOSA METROBUS DE AJUSTE 20x40cm. COLOR PELTRE.

Ministerio de Transporte
Presidencia de la Nación


OBRA: METROBUS - TRES DE FEBRERO
RUBRO: ARQUITECTURA
PLANO: TIPOLOGIA PARADOR PASARELA

Fecha: AGOSTO 2016
Esc.: 1:100
MB3F ARQ TP 07

MODULO ASIENTO

VISTA FRONTAL

ESCALA 1:25

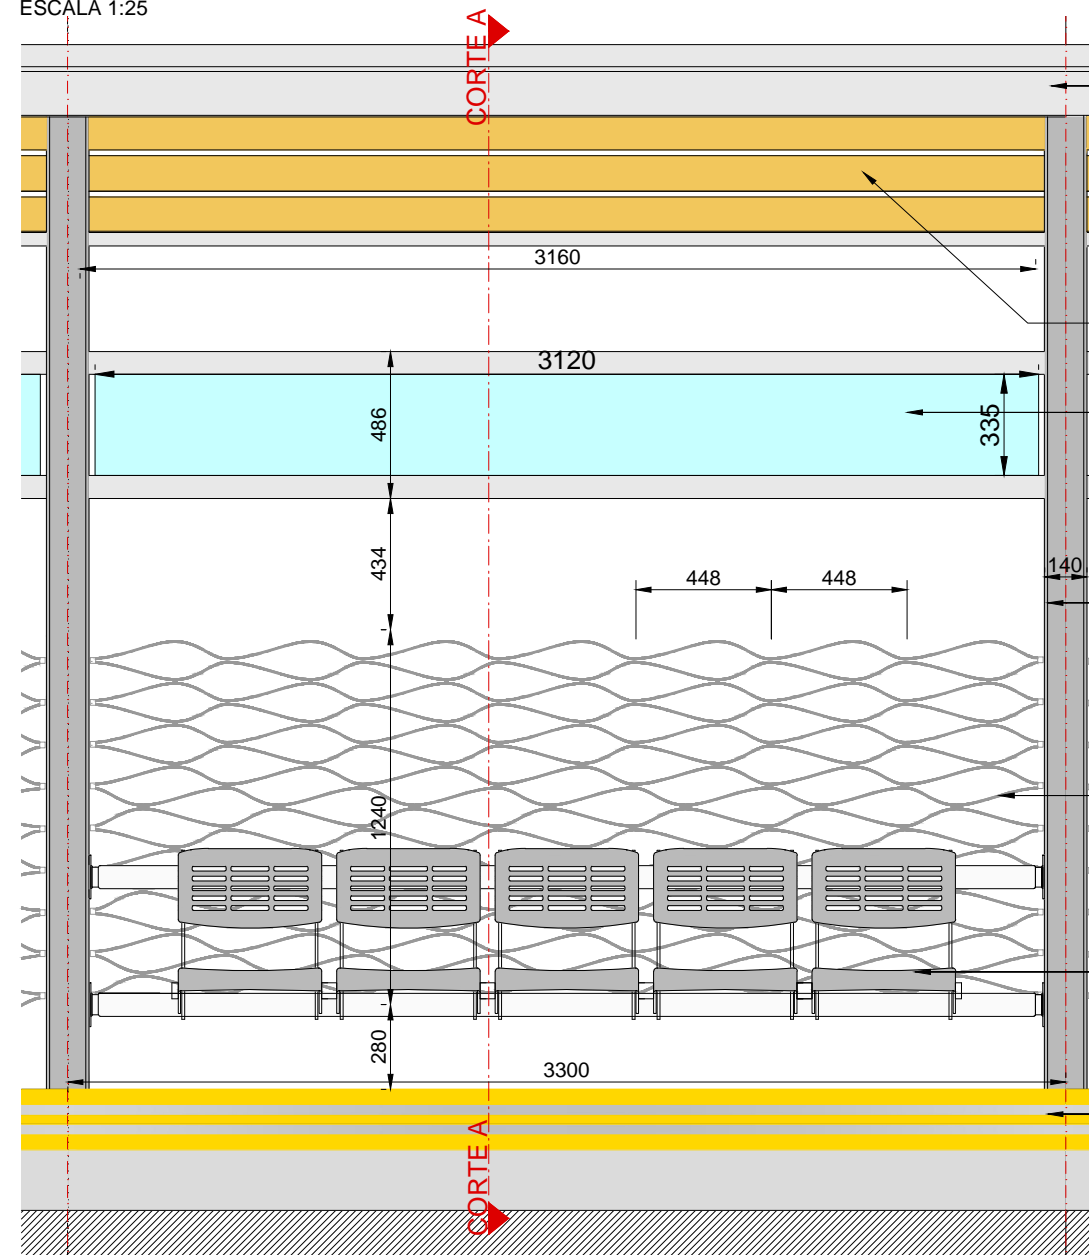

Viga "L" Frontal. Chapa de Acero F24 de 3/8" plegada. Terminación: pintura poliuretánica color Pantone 412U

Cielorraso de Chapa. Color Pantone 143C

Cenefa de Vidrio

Columna de chapa de acero F24 pantografiada de 5/16" y perfiles UPN 12. Terminación: pintura poliuretánica color Pantone 412U.


Reja Metálica

Asientos con respaldo de fundición de aluminio aleación tipo AS10G o ALCOA. Terminación superficial granallado y pintura poliéster termoconvertible en polvo color marrón texturado color Pantone 412U.

Botazo 01

PLANTA

ESCALA 1:25

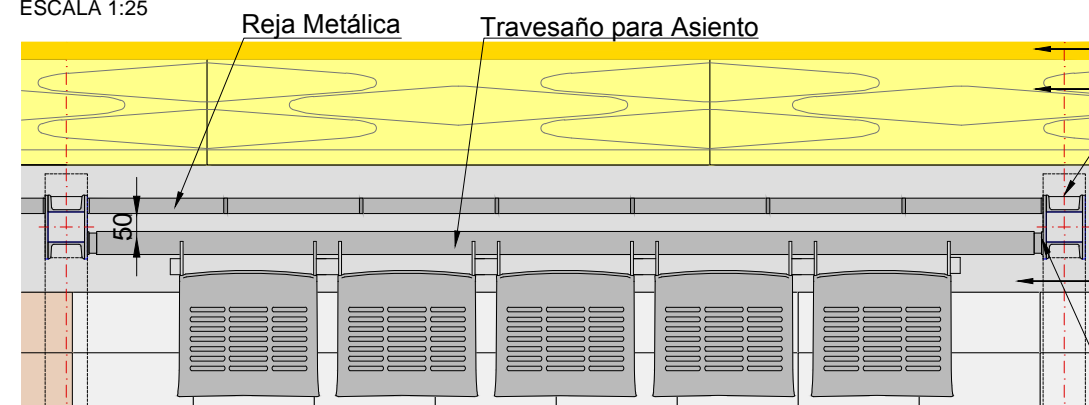

Botazo 02

Baldosón Disuador Maldonado


Columna de chapa de acero F24 pantografiada de 5/16" y perfiles UPN 12. Terminación: pintura poliuretánica color Pantone 412U.

Hormigón Llano

Planchuela de Sujeción para Travesaño de Asiento

CORTE A-A

ESCALA 1:25

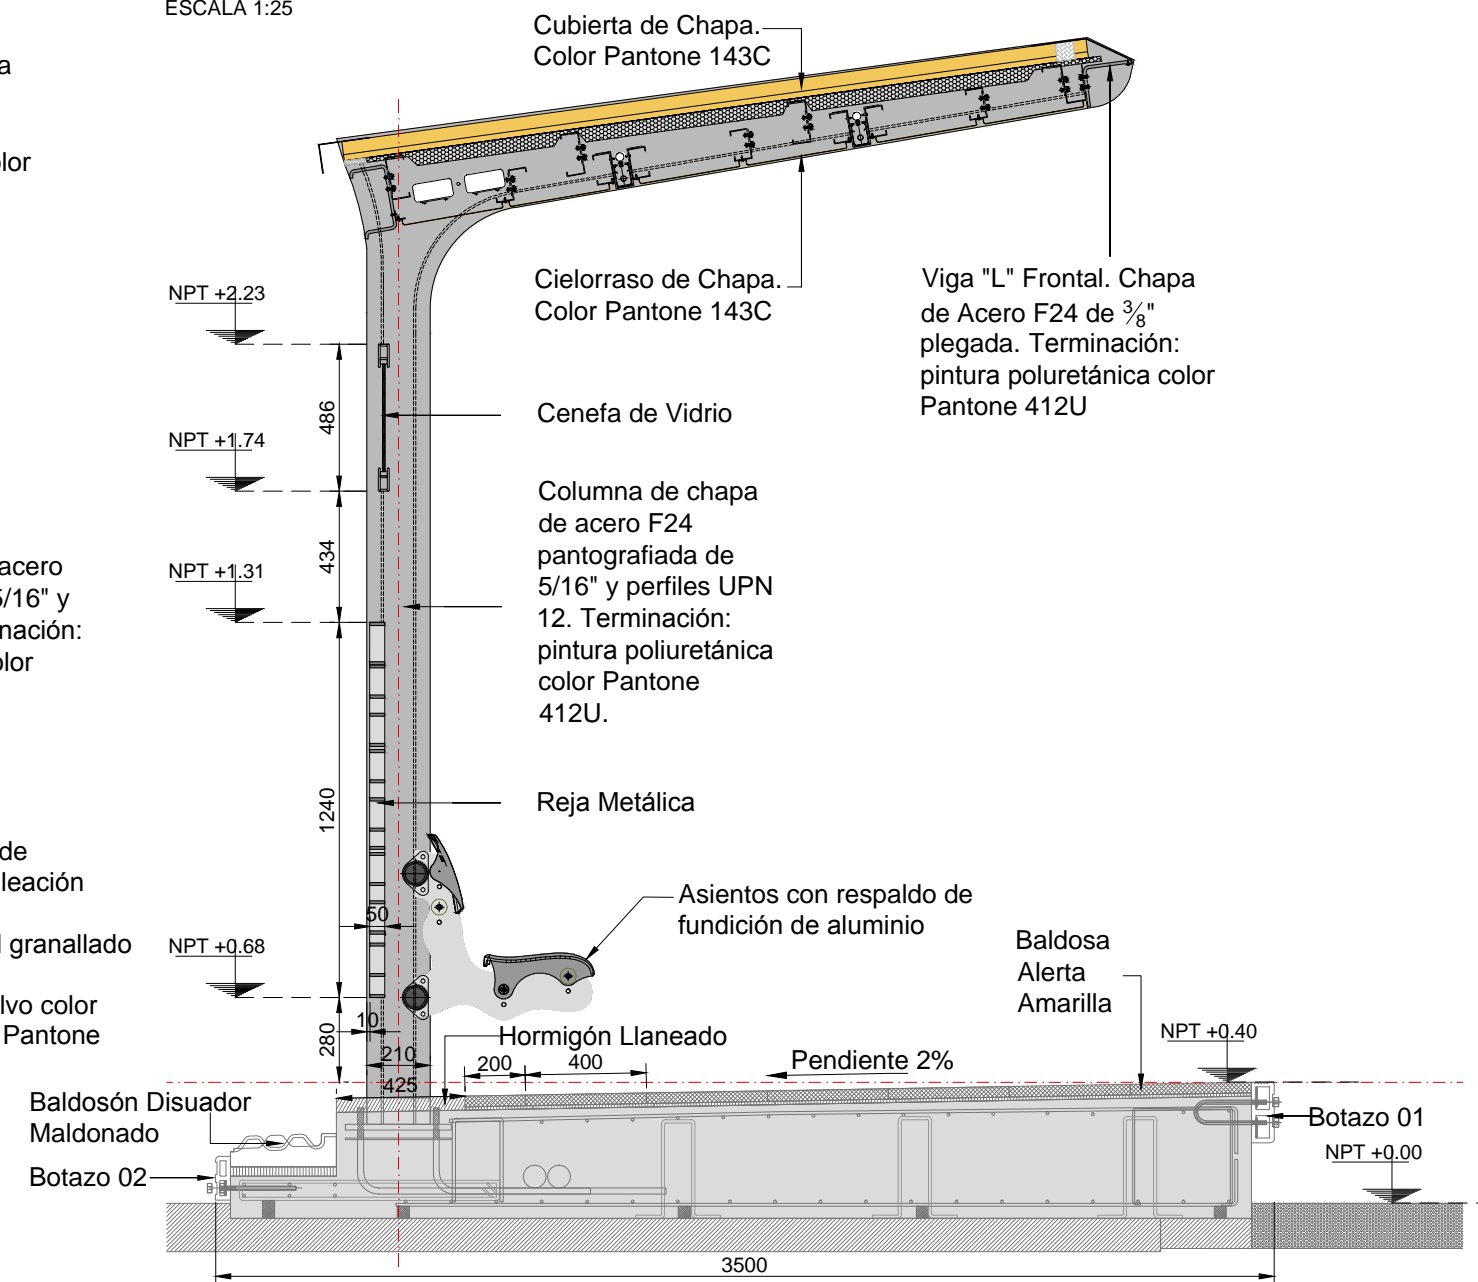

Cubierta de Chapa. Color Pantone 143C

Cielorraso de Chapa. Color Pantone 143C

Cenefa de Vidrio

Columna de chapa de acero F24 pantografiada de 5/16" y perfiles UPN 12. Terminación: pintura poliuretánica color Pantone 412U.

Reja Metálica

Asientos con respaldo de fundición de aluminio

Hormigón Llano

Pendiente 2%

Botazo 01

Botazo 02

Viga "L" Frontal. Chapa de Acero F24 de 3/8" plegada. Terminación: pintura poliuretánica color Pantone 412U

Baldosa Alerta Amarilla

NPT +0.40

NPT +0.00

NOTAS:
DOCUMENTACIÓN PARA LICITAR
No apta para construir.



Ministerio de Transporte
Presidencia de la Nación

MINISTERIO DE TRANSPORTE
SECRETARÍA DE OBRAS

OBRA: METROBUS - TRES DE FEBRERO

Fecha: AGOSTO 2016

Esc.: 1:25

RUBRO: TIPOLOGIAS MODULOS

MB3F

TM

MOD A


8

PLANO: MODULO ASIENTO

MODULO PANEL INFOVIAL

VISTA FRONTAL

ESC.1:25

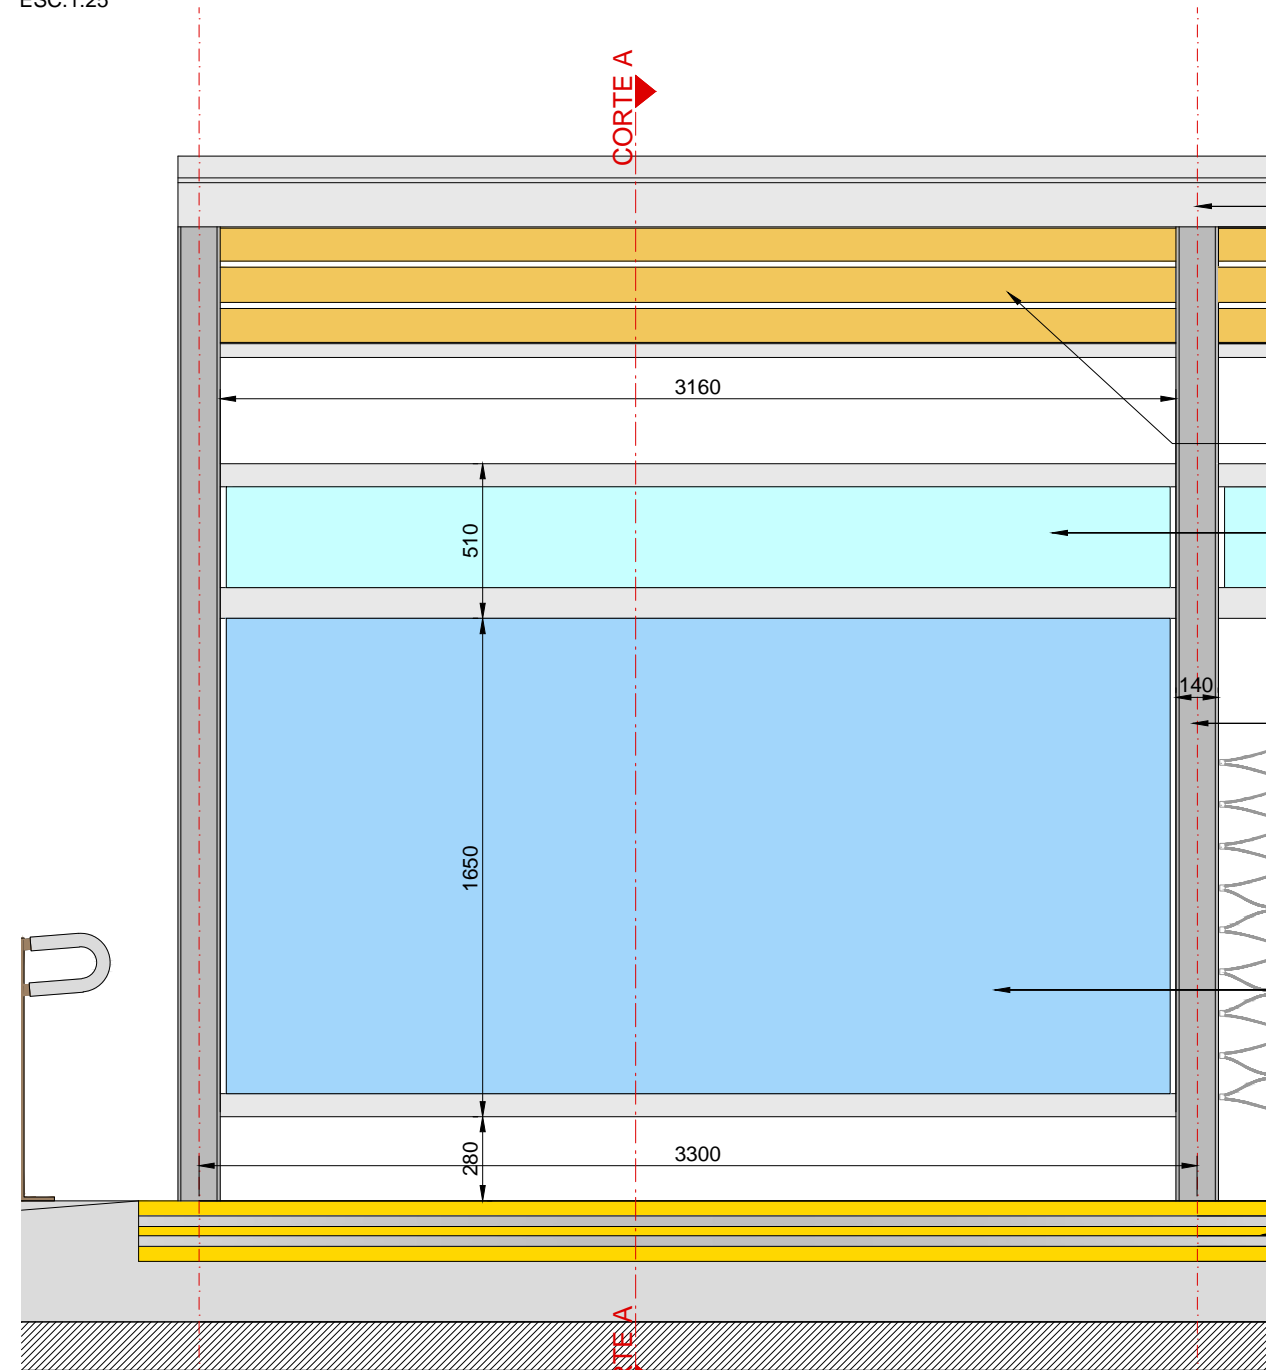

Viga "L" Frontal. Chapa de Acero F24 de $\frac{3}{8}$ " plegada. Terminación: pintura poliuretánica color Pantone 412U

Cielorraso de Chapa. Color Pantone 143C

Panel de Cenefa: Vidrio 4+4mm, con gráfica vinílica aplicada en ambos lados.

Columna de chapa de acero F24 pantografiada de 5/16" y perfiles UPN 12. Terminación: pintura poliuretánica color Pantone 412U.

Panel de Cerramiento Vertical Infovial: Vidrio 5+4m, con una gráfica vinílica aplicada en ambos lados

Botazo 01

Botazo 02


Baldosón Disuador Maldonado

Columna de chapa de acero F24 pantografiada de 5/16" y perfiles UPN 12. Terminación: pintura poliuretánica color Pantone 412U.

Hormigón Llaneado

PLANTA


ESC.1:25

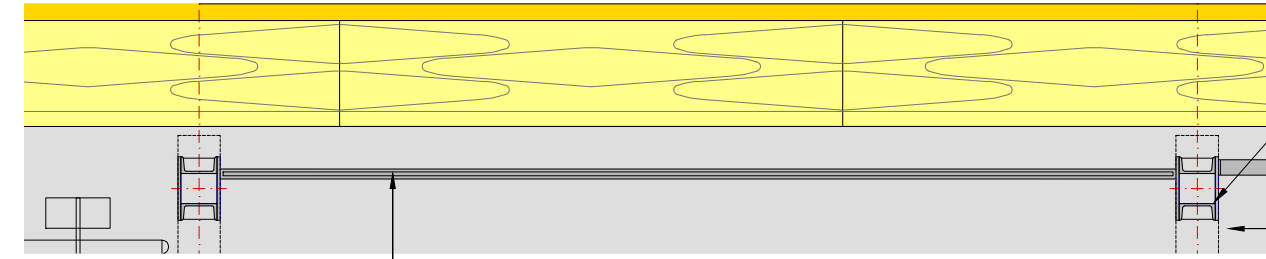

Panel Infovial

CORTE A-A

ESC.1:25

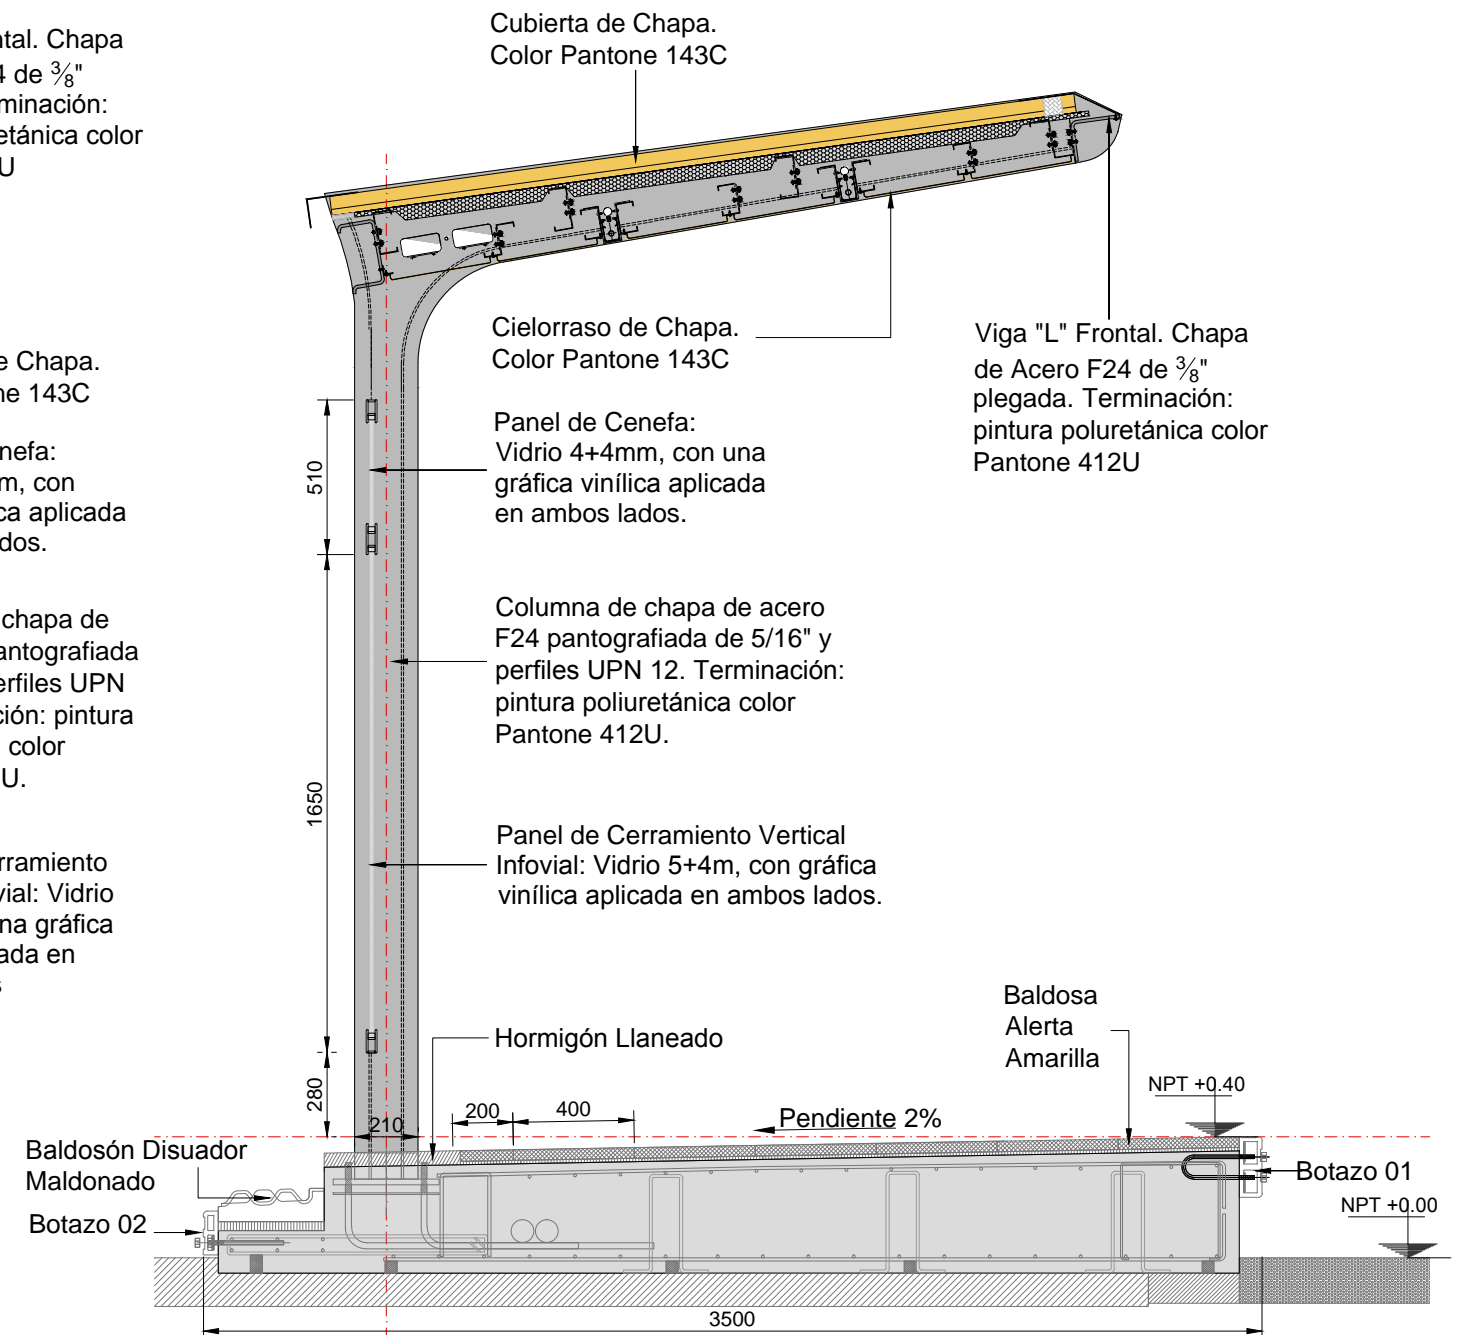

Cubierta de Chapa. Color Pantone 143C

Cielorraso de Chapa. Color Pantone 143C

Panel de Cenefa: Vidrio 4+4mm, con una gráfica vinílica aplicada en ambos lados.

Columna de chapa de acero F24 pantografiada de 5/16" y perfiles UPN 12. Terminación: pintura poliuretánica color Pantone 412U.

Panel de Cerramiento Vertical Infovial: Vidrio 5+4m, con gráfica vinílica aplicada en ambos lados.

Hormigón Llaneado

Pendiente 2%

Baldosón Disuador Maldonado

Botazo 01

Botazo 02

Baldosa Alerta Amarilla

NPT +0.40

NPT +0.00

NOTAS:
DOCUMENTACIÓN PARA LICITAR
No apta para construir.



Ministerio de Transporte
Presidencia de la Nación

MINISTERIO DE TRANSPORTE
SECRETARÍA DE OBRAS

OBRA: METROBUS - TRES DE FEBRERO

Fecha: AGOSTO 2016

Esc.: 1:25

RUBRO: TIPOLOGIAS MODULOS

MB3F

TM

MOD INF

9


PLANO: MODULO PANEL INFOVIAL

archivo: mb3f-m-modulo-panel-infovial.dwg
fecha ploteo: 01/09/2016
dimensiones hoja: 420mm. x 297mm.

MODULO TECNICO

VISTA FRONTAL

ESCALA 1:25

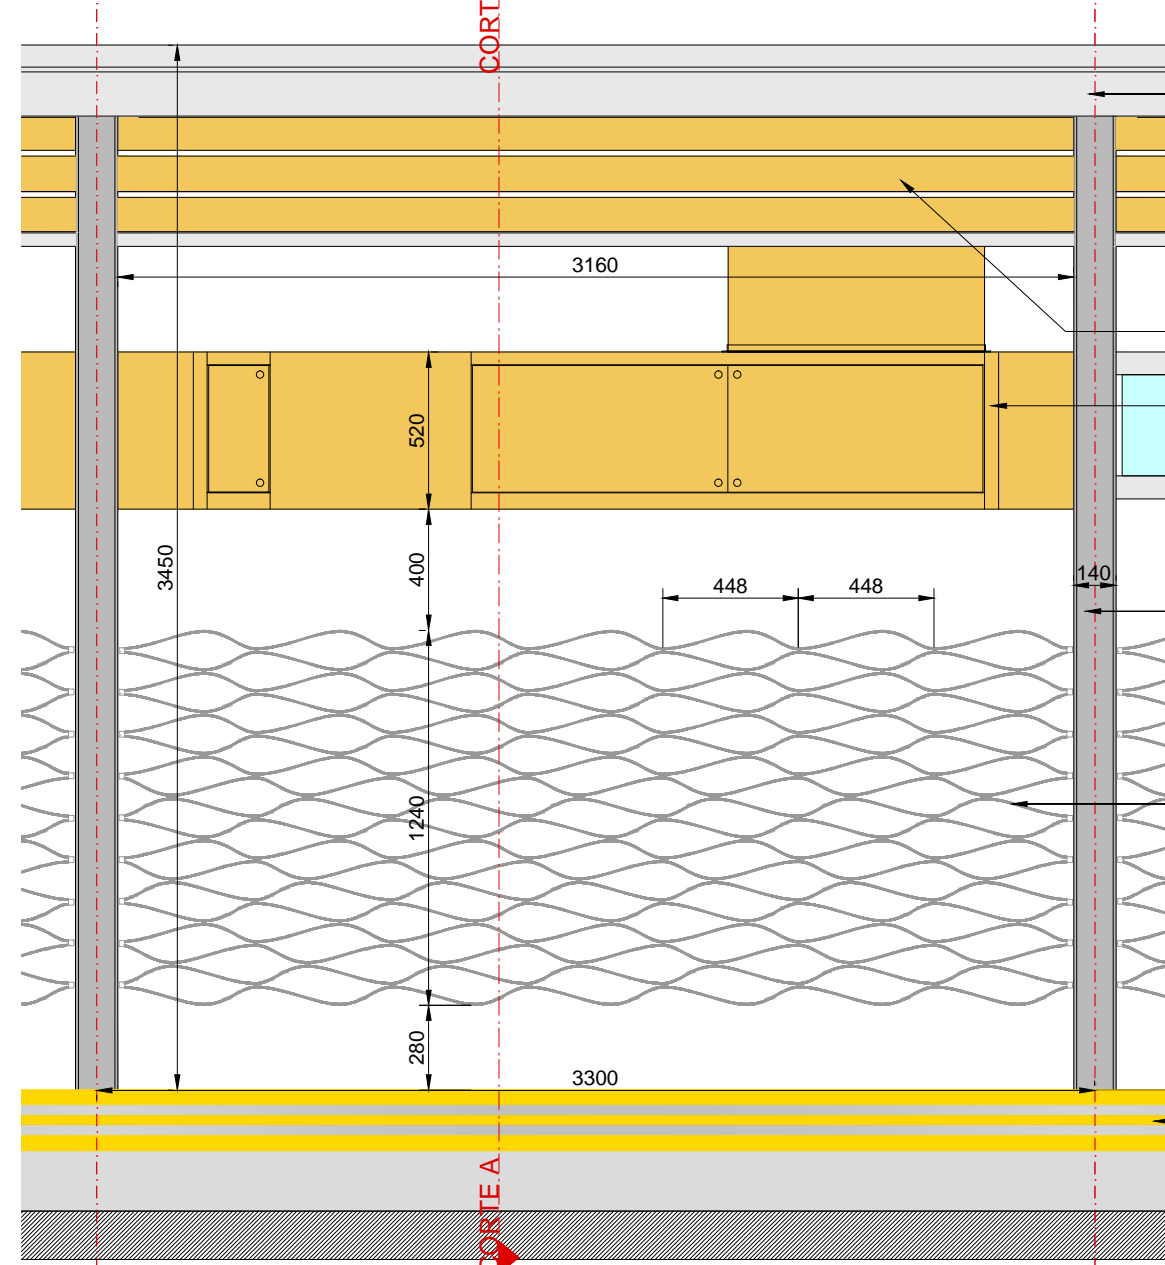

Viga "L" Frontal. Chapa de Acero F24 de 3/8" plegada. Terminación: pintura poluretánica color Pantone 412U

Cielorraso de Chapa. Color Pantone 143C

Tablero eléctrico.


Columna de chapa de acero F24 pantografiada de 5/16" y perfiles UPN 12. Terminación: pintura poliuretánica color Pantone 412U.

Reja Metálica

Botazo 01

PLANTA

ESCALA 1:25

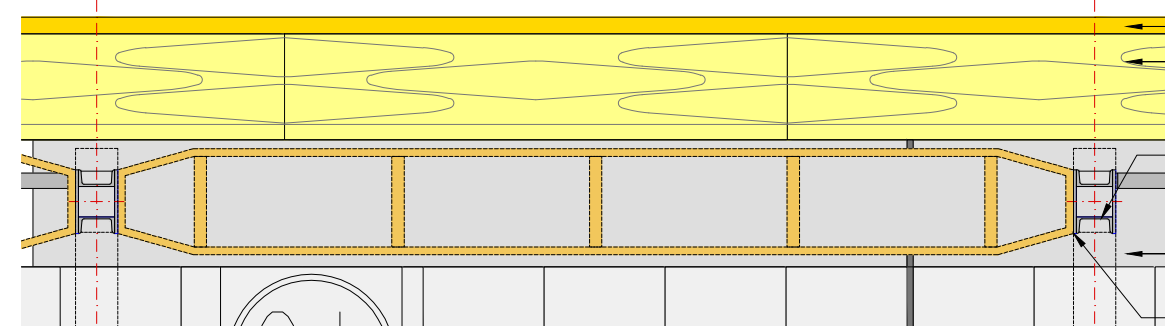

Botazo 02
Baldosón Disuador Maldonado


Columna de chapa de acero F24 pantografiada de 5/16" y perfiles UPN 12. Terminación: pintura poliuretánica color Pantone 412U.

Hormigón Llano

Proyección Tablero Eléctrico

CORTE A-A

ESCALA 1:25

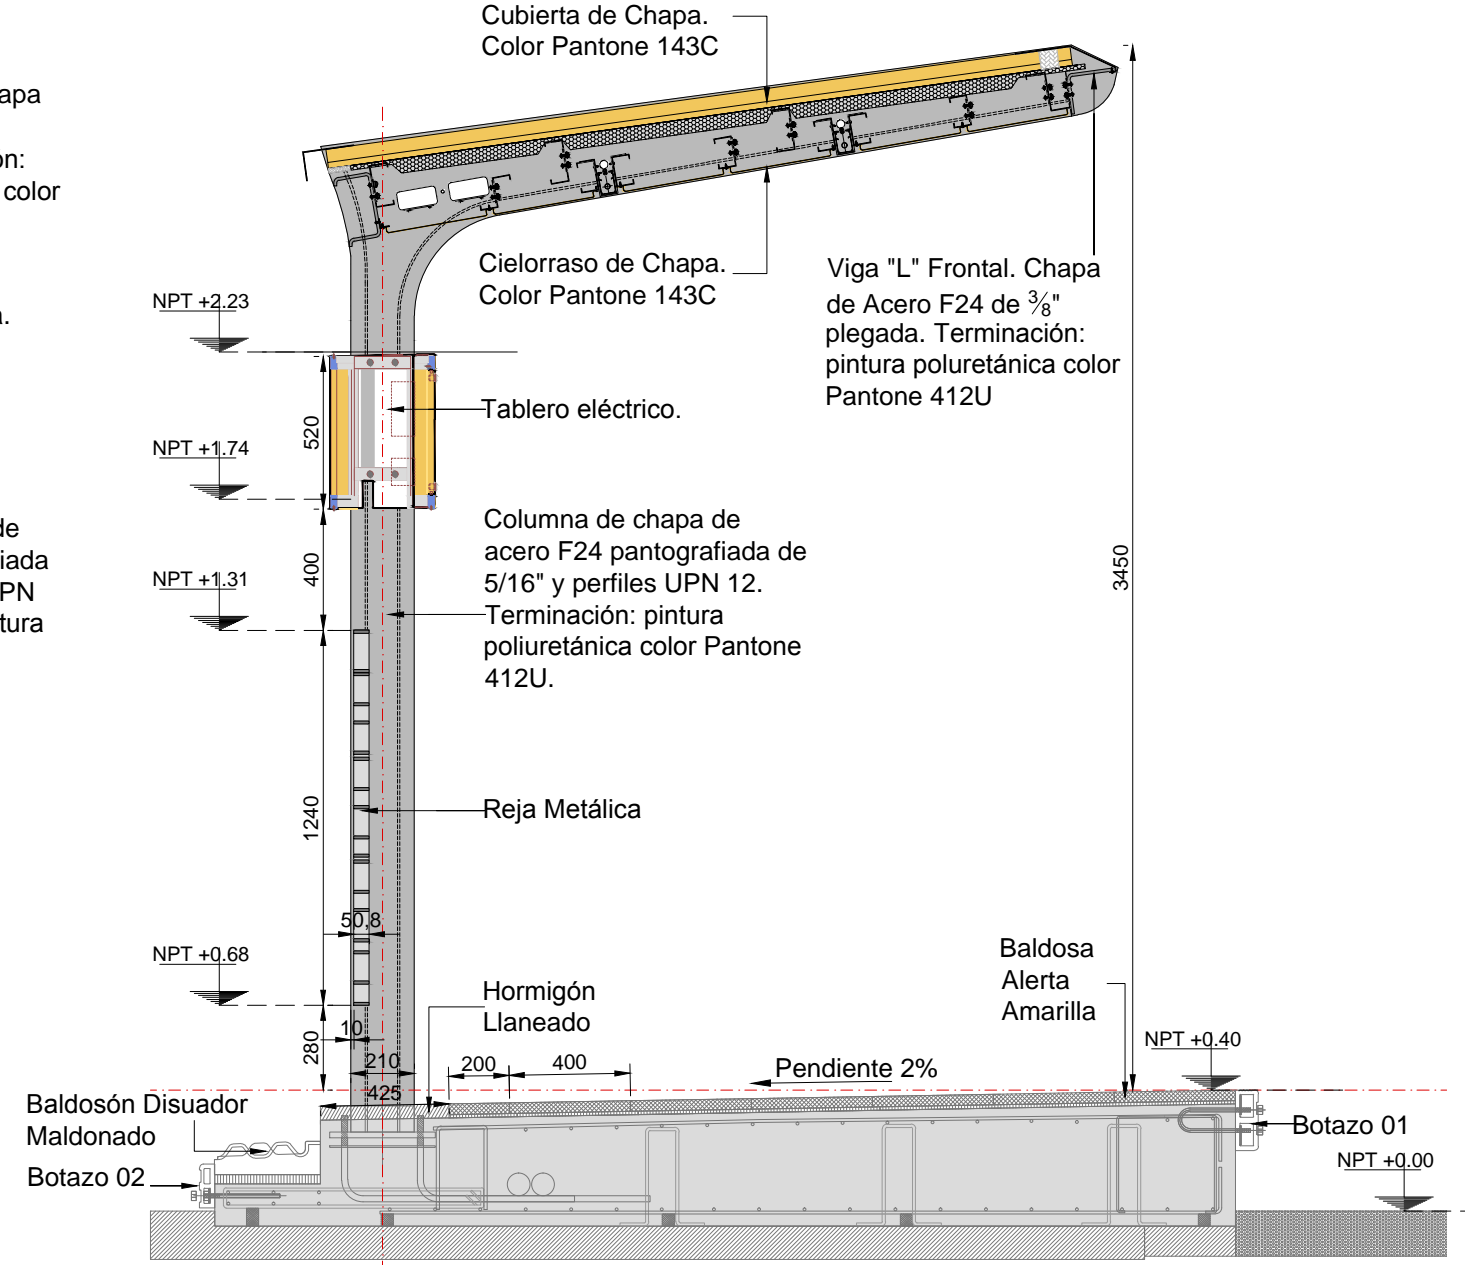

Cubierta de Chapa. Color Pantone 143C

Cielorraso de Chapa. Color Pantone 143C

Viga "L" Frontal. Chapa de Acero F24 de 3/8" plegada. Terminación: pintura poluretánica color Pantone 412U

Tablero eléctrico.

Columna de chapa de acero F24 pantografiada de 5/16" y perfiles UPN 12. Terminación: pintura poliuretánica color Pantone 412U.

Reja Metálica

Hormigón Llano

Baldosa Alerta Amarilla

Baldosón Disuador Maldonado
Botazo 02

Botazo 01
NPT +0.00

Pendiente 2%

NOTAS:
DOCUMENTACIÓN PARA LICITAR
No apta para construir.



MINISTERIO DE TRANSPORTE
SECRETARÍA DE OBRAS

OBRA: METROBUS - TRES DE FEBRERO

Fecha: AGOSTO 2016

Esc.: 1:25

RUBRO: TIPOLOGIAS MODULOS

MB3F

TM

MOD T

10


PLANO: MODULO TECNICO

archivo: mb3f-modulo tecnico.dwg
fecha ploteo: 01/09/2016
dimensiones hoja: 420mm. x 297mm.

MODULO REJA TECHADO

VISTA FRONTAL

ESCALA 1:25

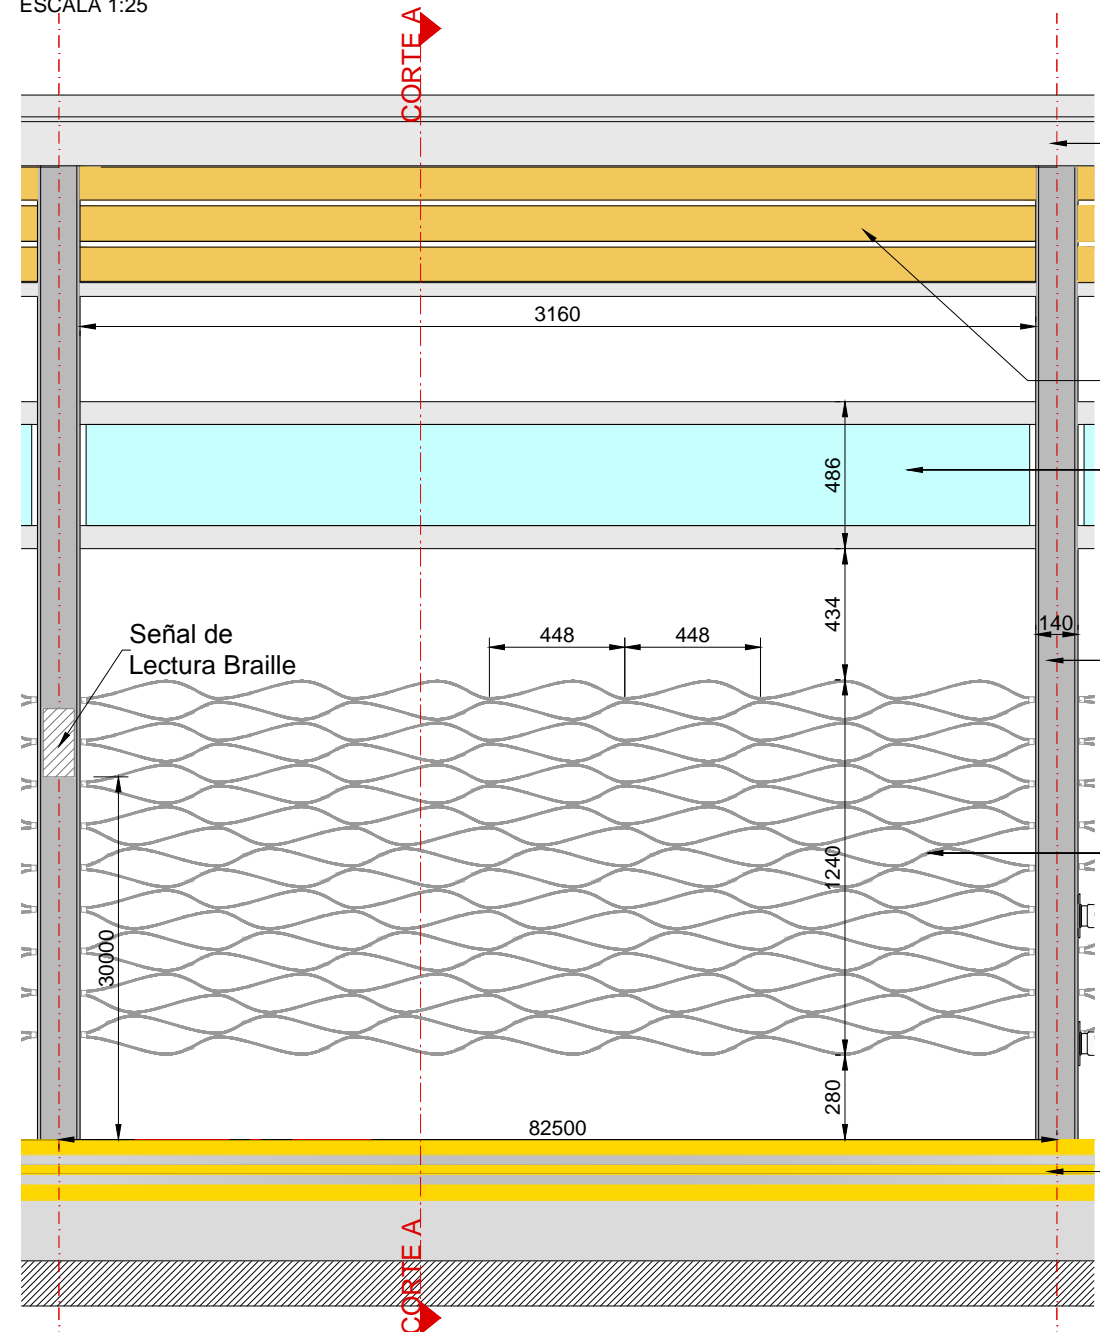

Viga "L" Frontal. Chapa de Acero F24 de 3/8" plegada. Terminación: pintura poluretánica color Pantone 412U

Cielorraso de Chapa. Color Pantone 143C

Cenefa de Vidrio


Columna de chapa de acero F24 pantografiada de 5/16" y perfiles UPN 12. Terminación: pintura poliuretánica color Pantone 412U.

Reja Metálica

Botazo 01

PLANTA

ESCALA 1:25

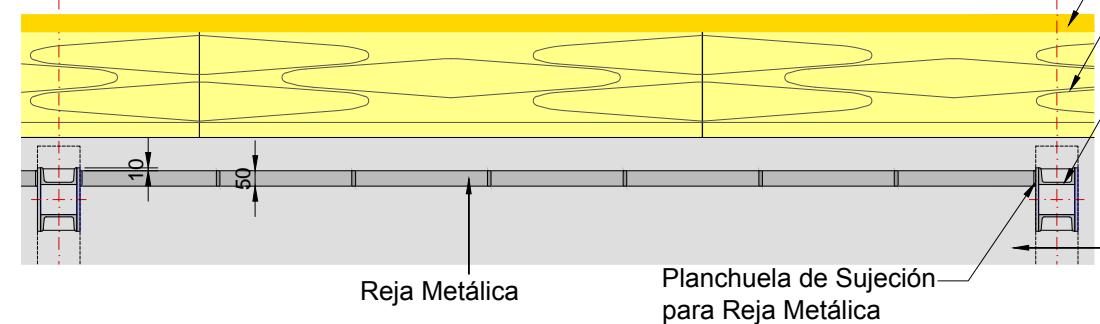

Botazo 02


Baldosón Disuador Maldonado

Columna de chapa de acero F24 pantografiada de 5/16" y perfiles UPN 12. Terminación: pintura poliuretánica color Pantone 412U.

Hormigón Laneado

CORTE A-A

ESCALA 1:25

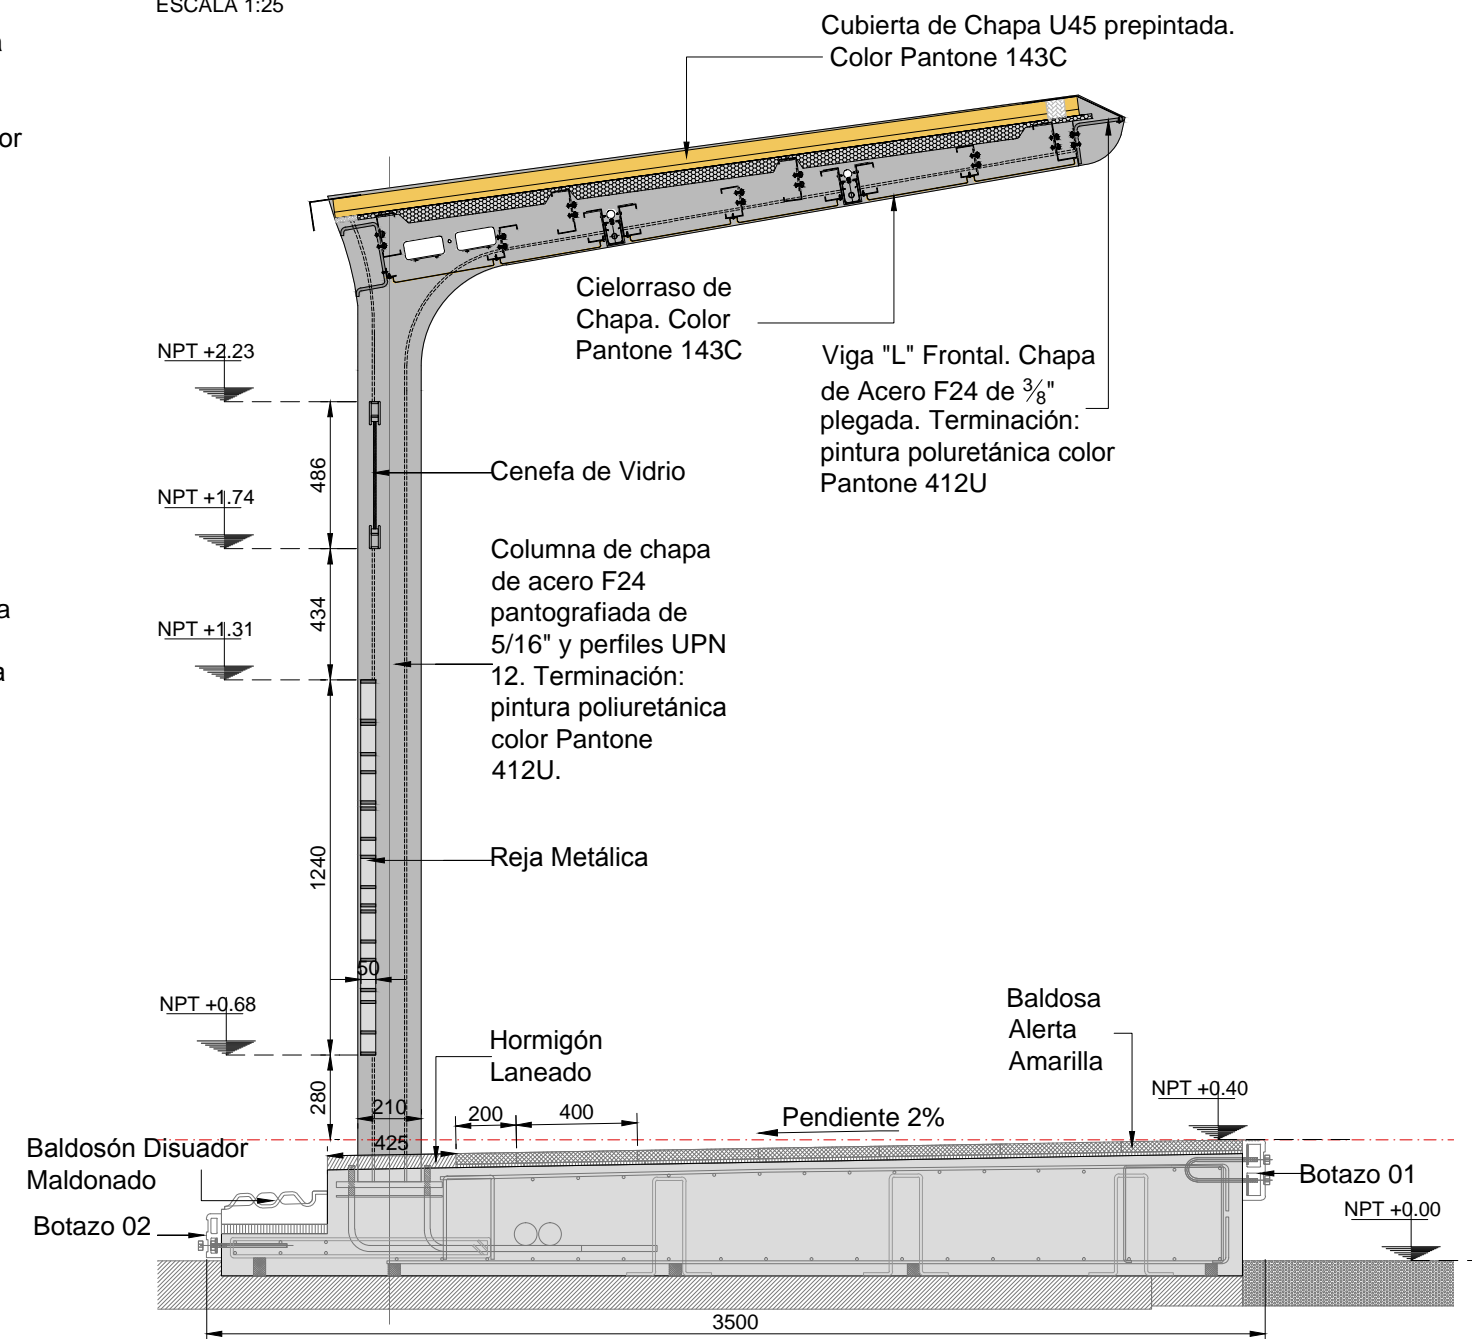

Cubierta de Chapa U45 prepintada. Color Pantone 143C

Cielorraso de Chapa. Color Pantone 143C

Viga "L" Frontal. Chapa de Acero F24 de 3/8" plegada. Terminación: pintura poluretánica color Pantone 412U

Cenefa de Vidrio

Columna de chapa de acero F24 pantografiada de 5/16" y perfiles UPN 12. Terminación: pintura poliuretánica color Pantone 412U.

Reja Metálica

Hormigón Laneado

Pendiente 2%

Baldosa Alerta Amarilla

Baldosón Disuador Maldonado

Botazo 01

NOTAS:
DOCUMENTACIÓN PARA LICITAR
No apta para construir.

Ministerio de Transporte
Presidencia de la Nación

MINISTERIO DE TRANSPORTE
SECRETARÍA DE OBRAS

OBRA: METROBUS - TRES DE FEBRERO

Fecha: AGOSTO 2016

Esc.: 1:25

RUBRO: TIPOLOGIAS MODULOS

MB3F

TM

MOD RT

11


PLANO: MODULO REJA TECHADO

archivo: mb3f-rm-modulo reja techado.dwg
fecha ploteo: 01/09/2016
dimensiones hoja: 420mm. x 297mm.

MODULO REJA


VISTA FRONTAL

ESCALA 1:25

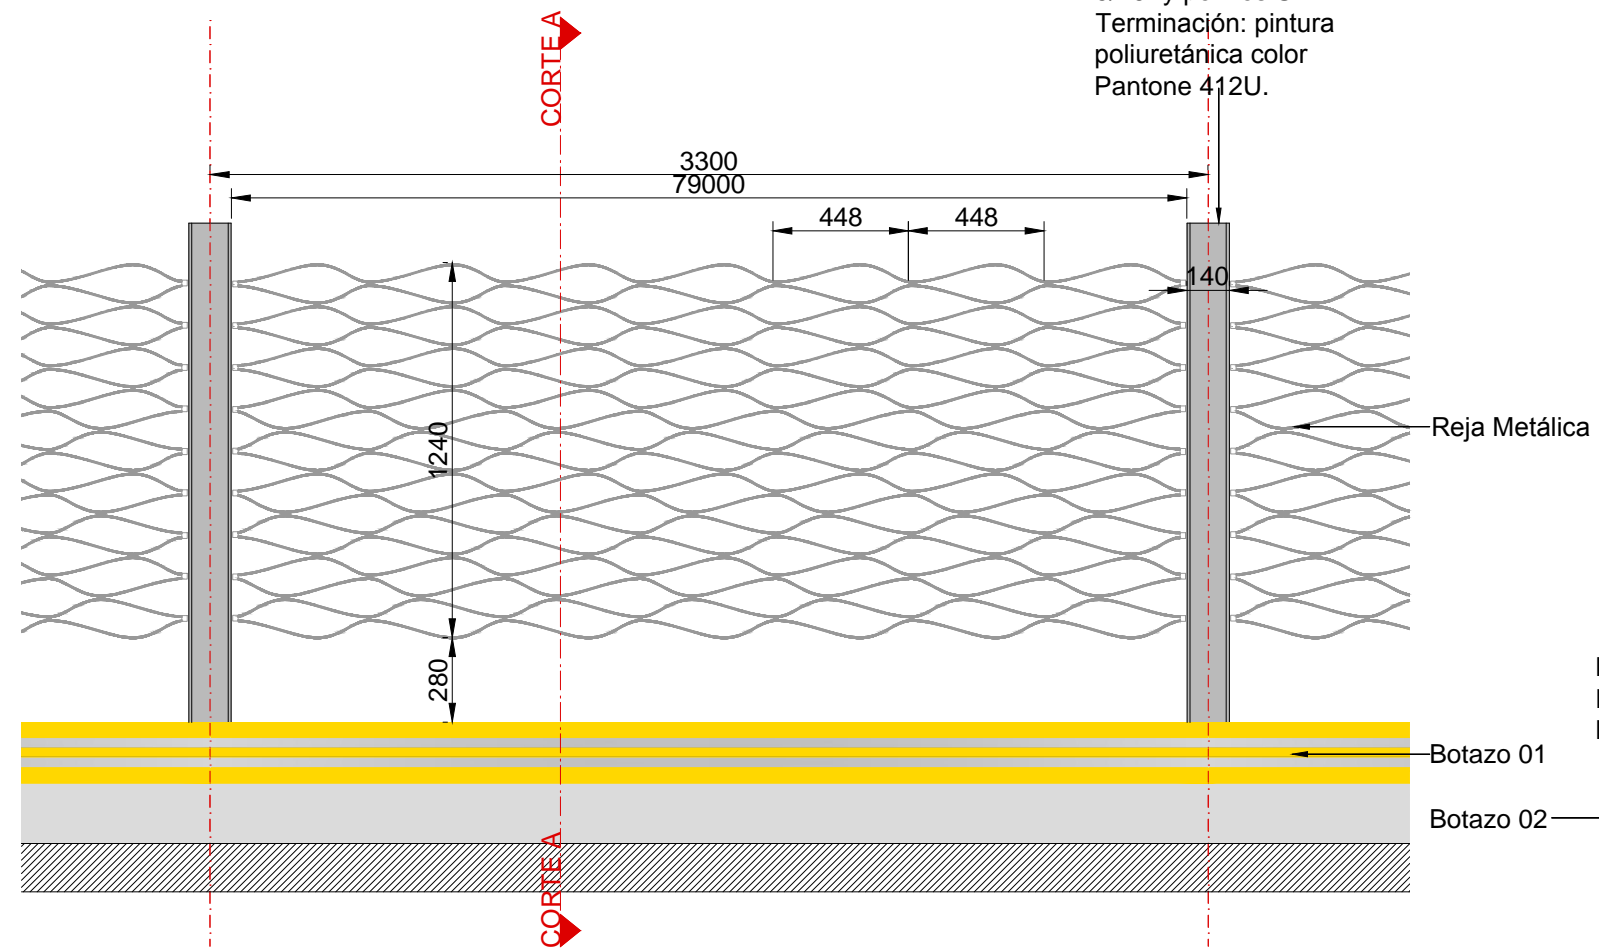


CORTE A-A

ESCALA 1:25

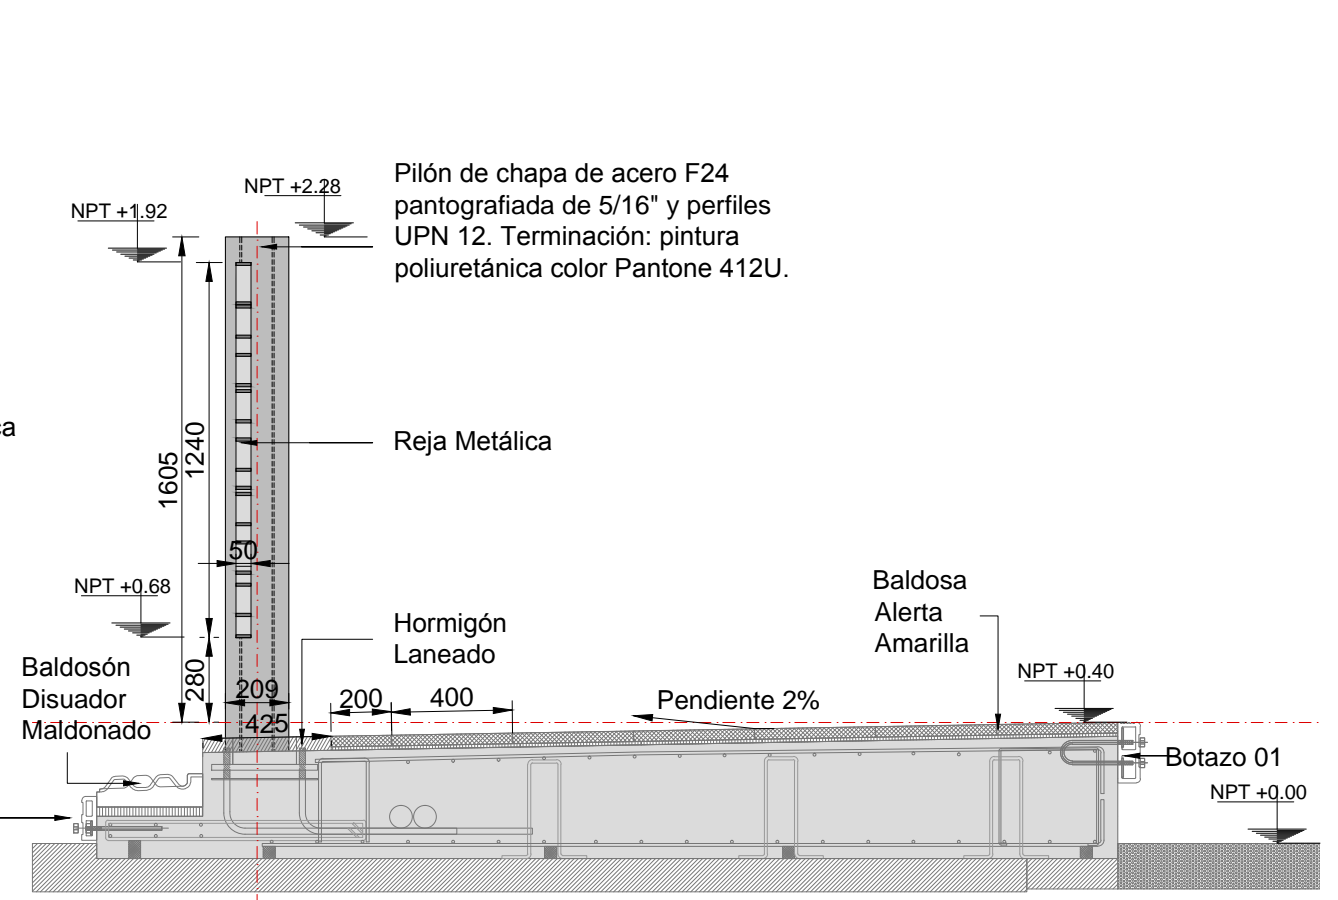

PLANTA

ESCALA 1:25

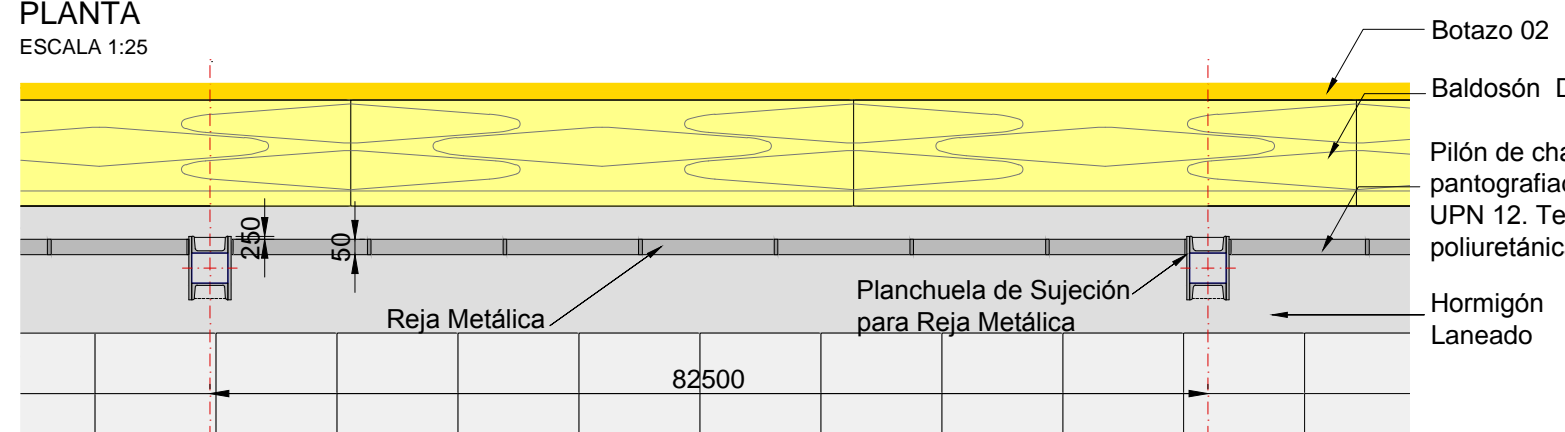

NOTAS:
DOCUMENTACIÓN PARA LICITAR
No apta para construir.

 **Ministerio de Transporte**
Presidencia de la Nación

MINISTERIO DE TRANSPORTE
SECRETARÍA DE OBRAS

OBRA: METROBUS - TRES DE FEBRERO	Fecha: AGOSTO 2016	Esc.: 1:25		
RUBRO: TIOPLOGIAS MODULOS	MB3F	TM	MOD R	12
PLANO: MODULO REJA				

archivo: mb3f-rm-modulo reja.dwg
fecha ploteo: 01/09/2016
dimensiones hoja: 420mm. x 297mm.

MODULO RAMPA

VISTA FRONTAL


ESCALA 1:25

Rampa de Hormigón H21
ARMADURA: Malla Ø10
c/15 en ambos sentidos

Pasamanos y remates:
caño de acero galvanizado
diámetro exterior 45 mm.

Parantes: acero F24 de
1/2" pantografiada

Placa de anclaje: acero
F24 200x100mm.

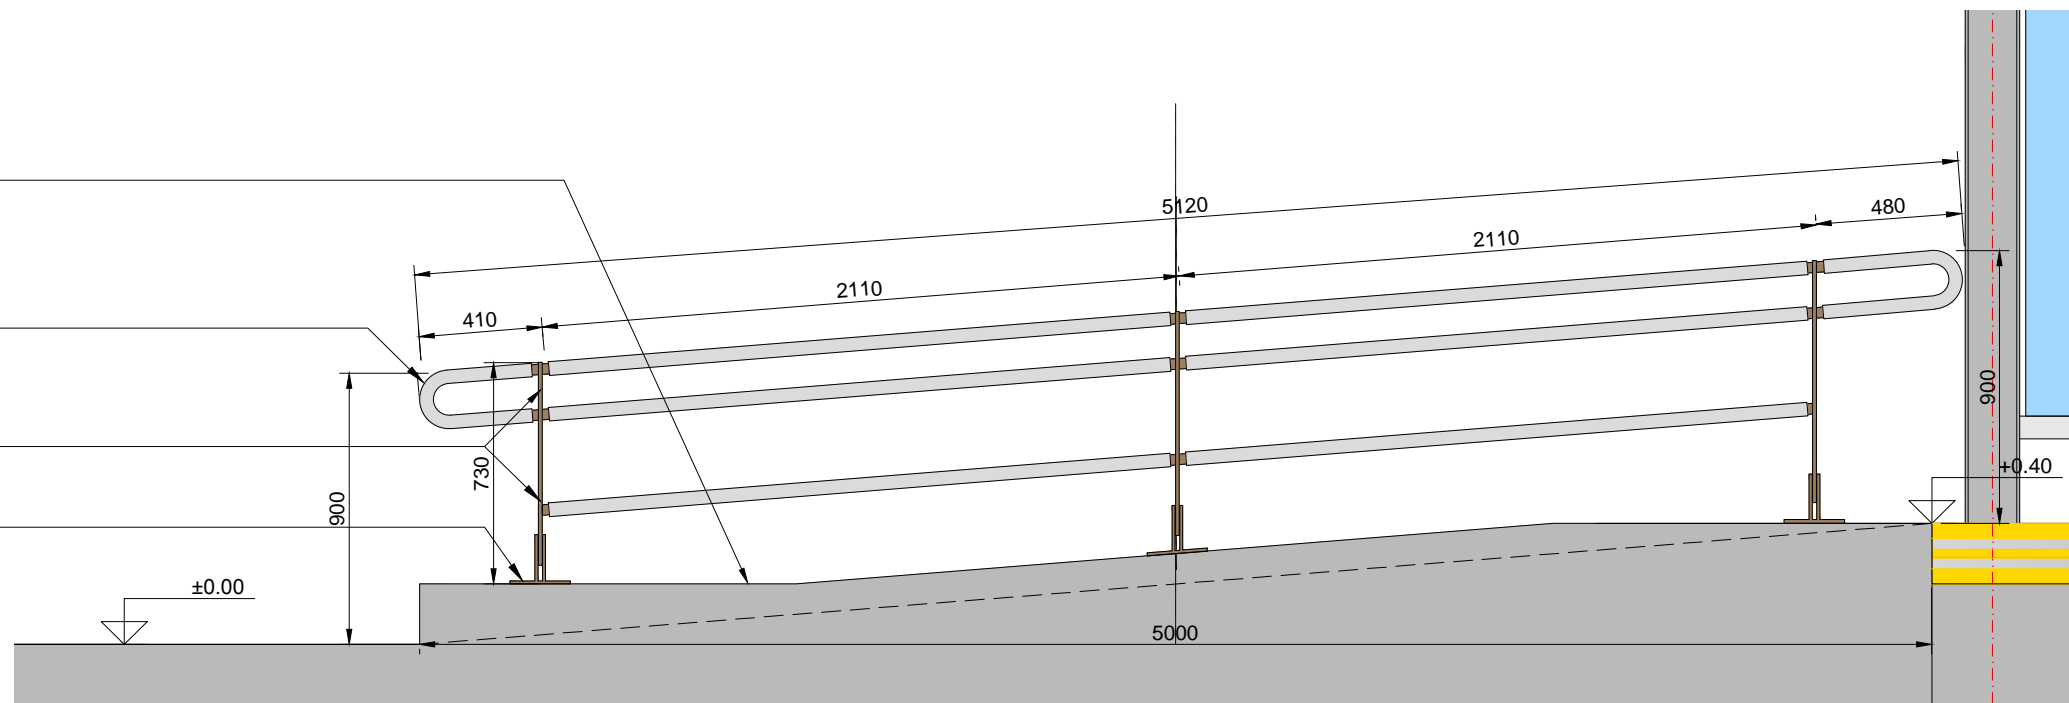

PLANTA


ESCALA 1:25

Cordón lateral terminación
de hormigón llaneado

Parantes: acero F24
de 1/2" pantografiada.

Pasamanos y remates:
caño de acero galvanizado
diámetro exterior 45mm.

Parantes: acero F24
de 1/2" pantografiada.

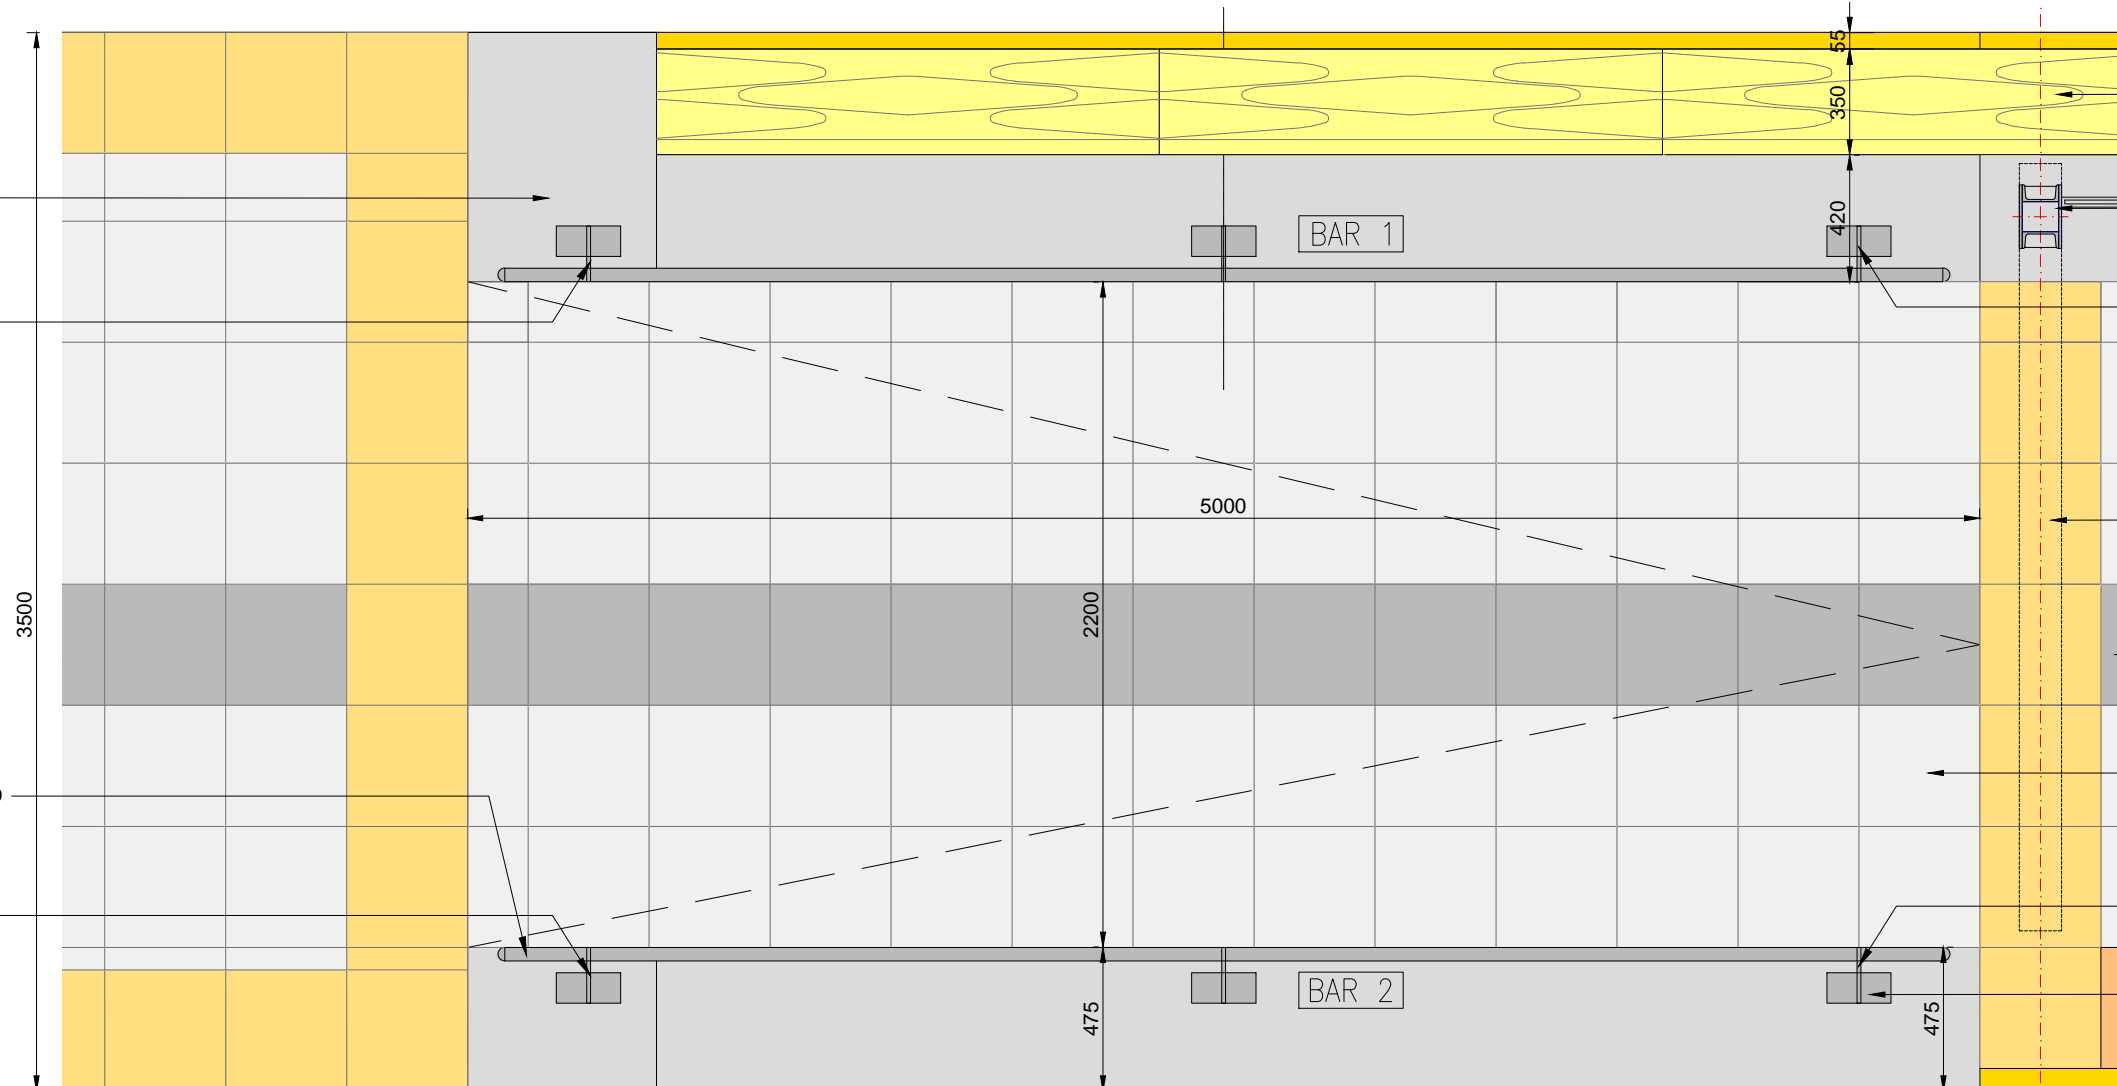

Baldosón Disuador
Maldonado

Cordón lateral terminación
de hormigón llaneado

Parantes: acero F24
de 1/2" pantografiada.

Baldosa Alerta Amarilla

Baldosa Guía

Baldosa Metrobus
Antideslizante

Parantes: acero F24
de 1/2" pantografiada.

Placa de anclaje:
acero F24.

NOTAS:
DOCUMENTACIÓN PARA LICITAR
No apta para construir.