


IMPLANTACIÓN GENERAL 07


PLANTA

ESCALA 1:500

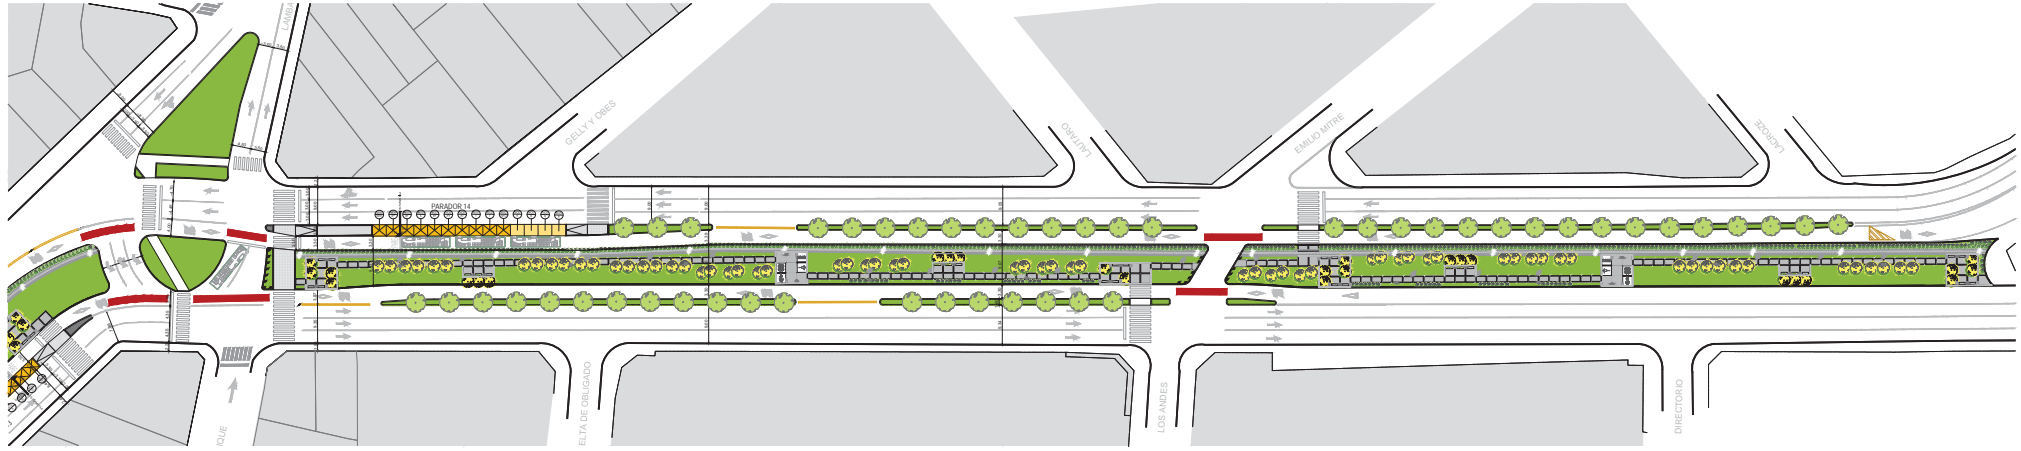

IMPLANTACION

ESCALA 1:5000

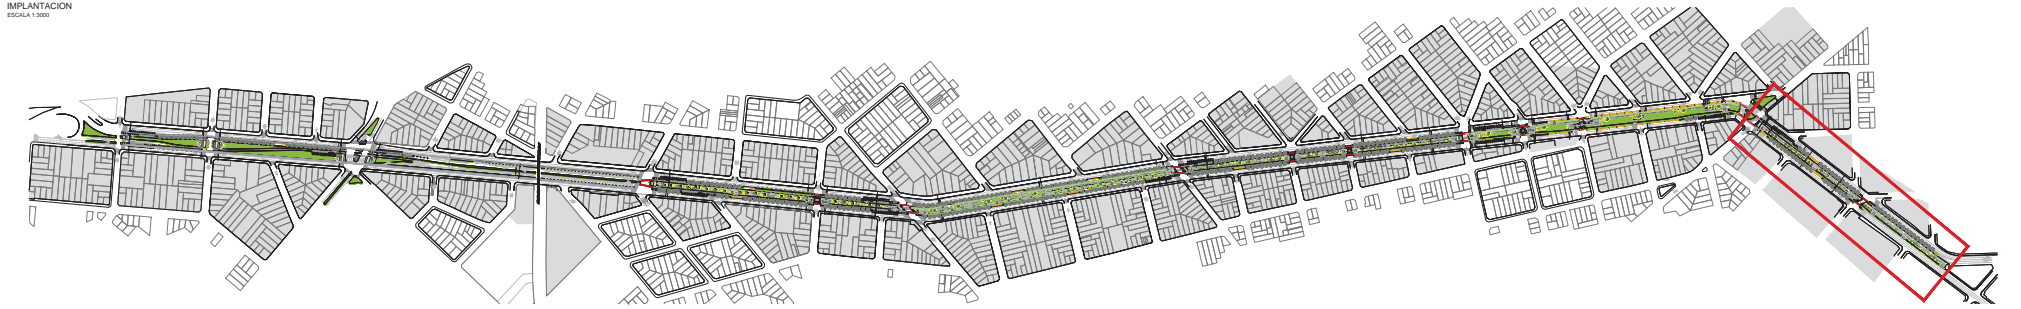

NOTAS:
DOCUMENTACIÓN PARA LICITAR
No apta para construir.



MINISTERIO DE TRANSPORTE
SECRETARÍA DE OBRAS

OBRA: METROBUS OESTE	Fecha: 05/11/2018	Escala: 1:500 / 1:5000
PROYECTO: IMPLANTACION		
PLANO: IMPLANTACION GENERAL 07	PLA-IMP-14-IMP-2018-07	07