



# PARADOR TIPO - CON BOULEVARD

LONGITUD ESTACION: 46.6 m  
14 MODULOS (10 TECHADOS - 4 SIN TECHAR)


PLANTA TECHOS  
ESCALA 1:100

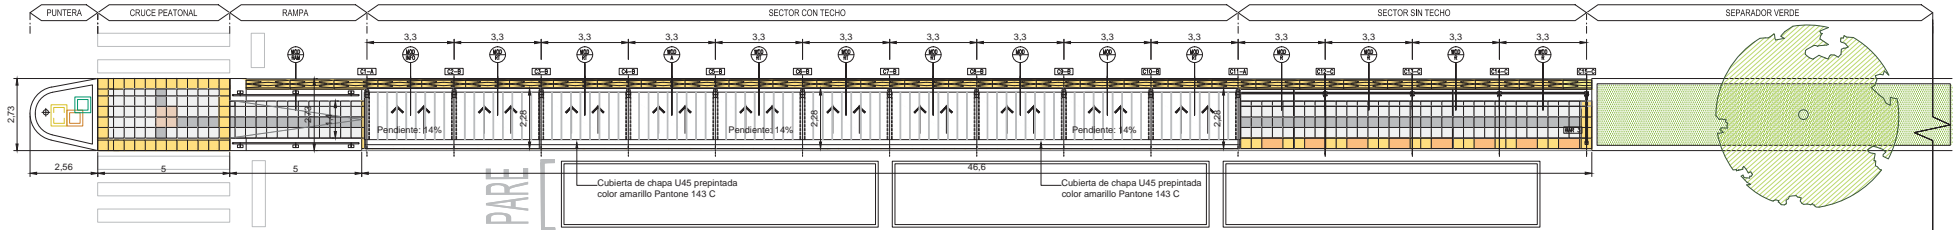

PLANTA  
ESCALA 1:100

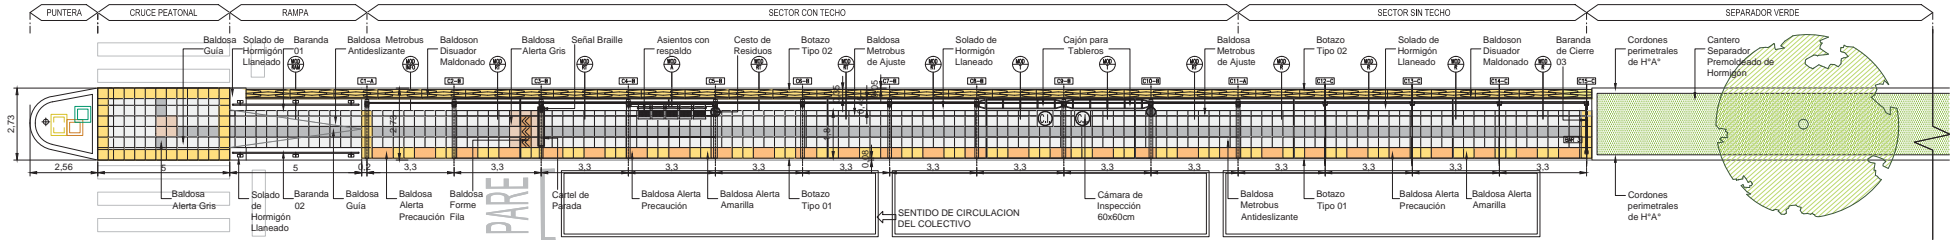

VISTA  
ESCALA 1:100

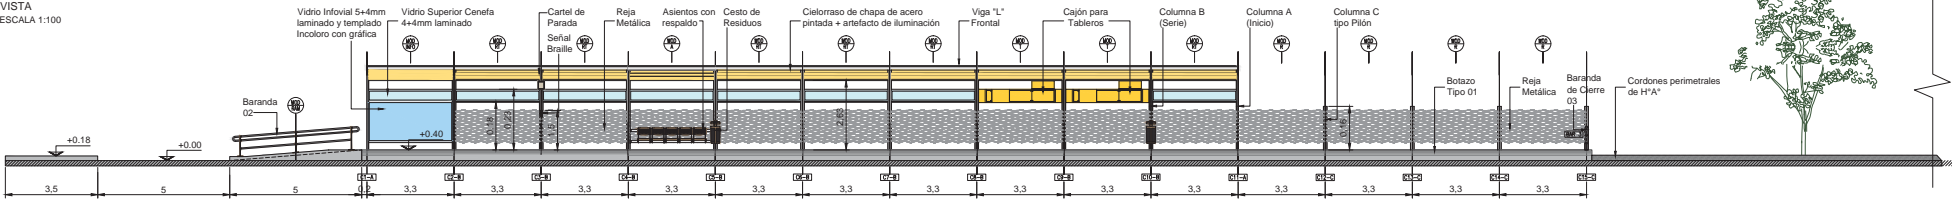

NOTAS:  
DOCUMENTACIÓN PARA LICITAR  
No apta para construir.

### REFERENCIAS SOLADOS

BALDOSA GUIA, 40x40cm. COLOR PELTRE.	BALDOSA ALERTA PRECAUCION, 80x40cm. COLOR AMARILLO.	BALDOSON DISUADOR MALDONADO, 165x35cm.
BALDOSA METROBUS ANTIDESLIZANTE, 40x40cm. COLOR PELTRE.	BALDOSA ALERTA, 40x40cm. COLOR GRIS.	SOLADO DE HORMIGON LANEADO.
BALDOSA FORME FILA, 40x40cm. COLOR TIERRA.	BALDOSA ALERTA 40x40cm. COLOR AMARILLO.	BALDOSA METROBUS DE AJUSTE 20x40cm. COLOR PELTRE.



OBRA: METROBUS OESTE  
RUBRO: ARQUITECTURA  
PLANO: TIPOLOGIA PARADOR CON BOULEVARD


MINISTERIO DE TRANSPORTE  
SECRETARIA DE OBRAS

Fecha: SEPTIEMBRE 2016 Esc: 1:100  
PLNBO 011(4007) 3/3 PLAN 1/18




**PARADOR TIPO - CON PASARELA 01**  
 LONGITUD ESTACION: 46.8m + LONGITUD PASARELA: 48m  
 14 MODULOS (10 TECHADOS - 4 SIN TECHAR)


PLANTA TECHOS  
 ESCALA 1:100

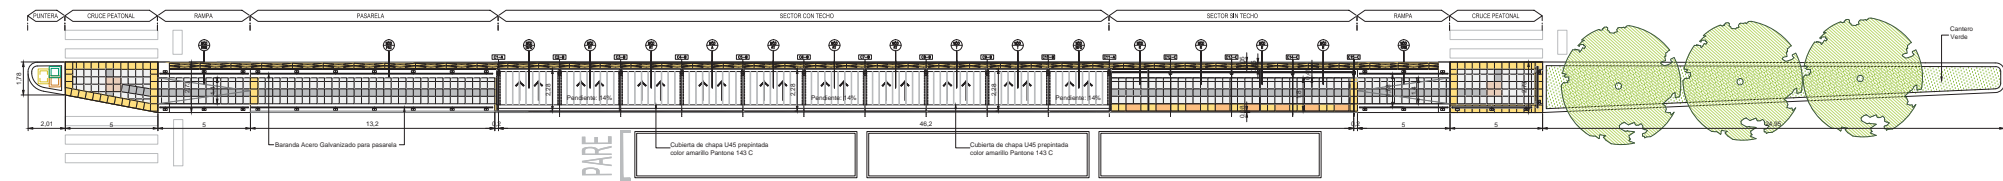

PLANTA  
 ESCALA 1:100

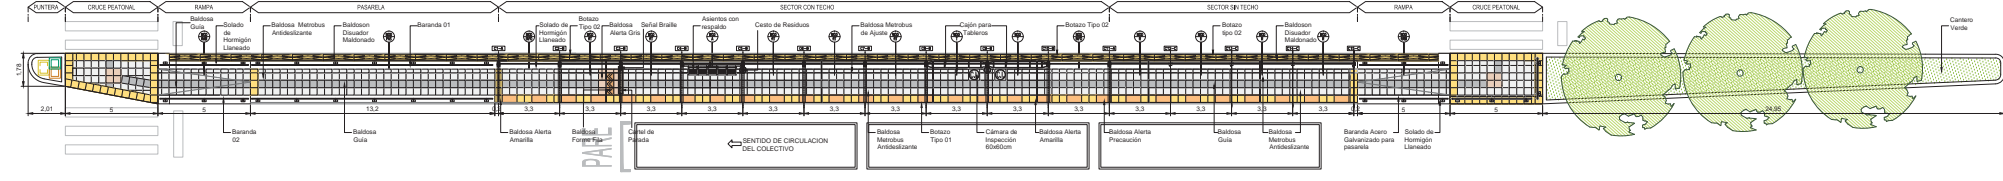

VISTA  
 ESCALA 1:100

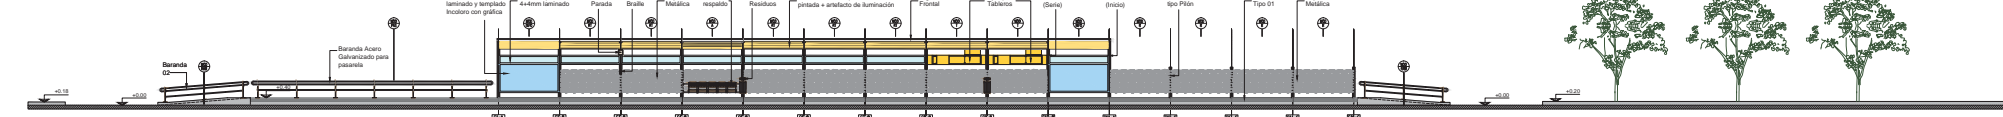


NOTAS:  
 DOCUMENTACIÓN PARA LICITAR  
 No apta para construir.

REFERENCIAS SOLADOS		Ministerio de Transporte Presidencia de la Nación		MINISTERIO DE TRANSPORTE SECRETARÍA DE OBRAS
	BALDOSA GUÍA AMARILLO COLOR FELTRE		BALDOSA ALERTA PRECAUCION PANTON: COLOR AMARILLO	Fecha de Impresión: 2017 06/11/2017
	BALDOSA TIPO 01 COLOR GRIS		BALDOSA ALERTA ROJO COLOR GRIS	Esc: 1:100
	BALDOSA TIPO 02 COLOR GRIS		BALDOSA MEMBRADA DE ALERTA SILVINO: COLOR FELTRE	PLANO: ARQUITECTURA
	BALDOSA ALERTA GRIS COLOR GRIS		BALDOSA MEMBRADA ANTIDISTANCIA SILVINO: COLOR FELTRE	PLANO: TIPOLOGÍA PARADOR CON PASARELA 01


**PARADOR TIPO - CON PASARELA 02**

LONGITUD ESTACION: 49,5m + LONGITUD PASARELA: 15m  
15 MÓDULOS (10 TECHADOS - 5 SIN TECHAR)


PLANTA TECHOS  
ESCALA 1:100

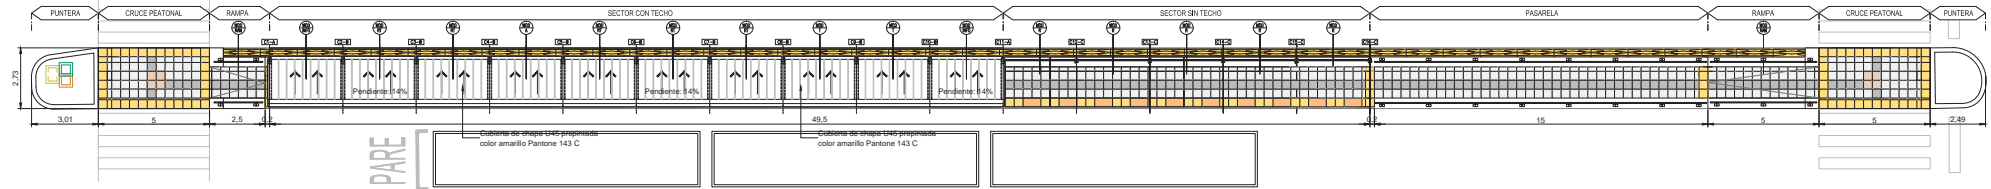

PLANTA  
ESCALA 1:100

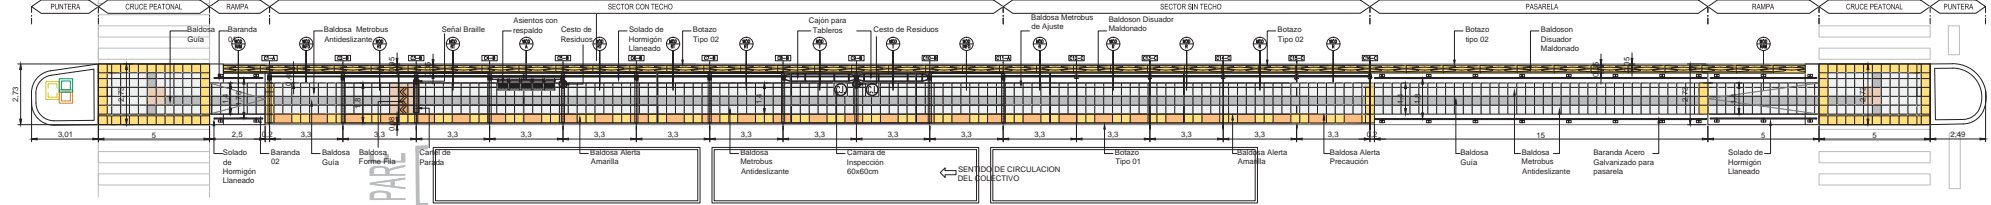

VISTA  
ESCALA 1:100

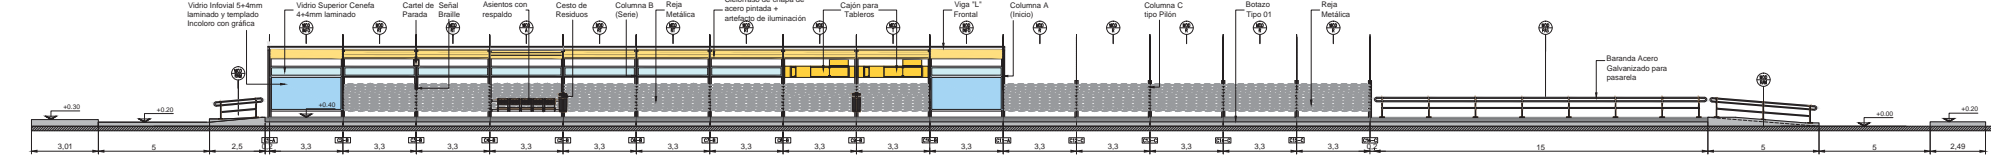

MITAS:  
DOCUMENTACIÓN PARA LICITAR  
No apta para construir.

REFERENCIAS SOLADOS				MINISTERIO DE TRANSPORTE SECRETARÍA DE OBRAS
<input type="checkbox"/> BALDOSA OBLA 40x40cm. COLOR PELTRE.	<input type="checkbox"/> BALDOSA ALERTA PRECALCULON. 40x40cm. COLOR AMARILLO.	<input type="checkbox"/> BALDOSON DISUADOR MALDONADO. 160x30cm.		
<input type="checkbox"/> BALDOSA METROSUS ANTIDESLIZANTE. 40x40cm. COLOR GRIS.	<input type="checkbox"/> BALDOSA ALERTA. 40x40cm. COLOR GRIS.	<input type="checkbox"/> SOLADO DE HORMIGON LLAMEADO.		
<input type="checkbox"/> BALDOSA FORRE F.I.A. 40x40cm. COLOR TIERRA.	<input type="checkbox"/> BALDOSA ALERTA. 40x40cm. COLOR AMARILLO.	<input type="checkbox"/> BALDOSA METROSUS DE AJUSTE 20x40cm. COLOR PELTRE.		