


**IMPLANTACIÓN GENERAL 04**

PLANTA

ESCALA 1:500

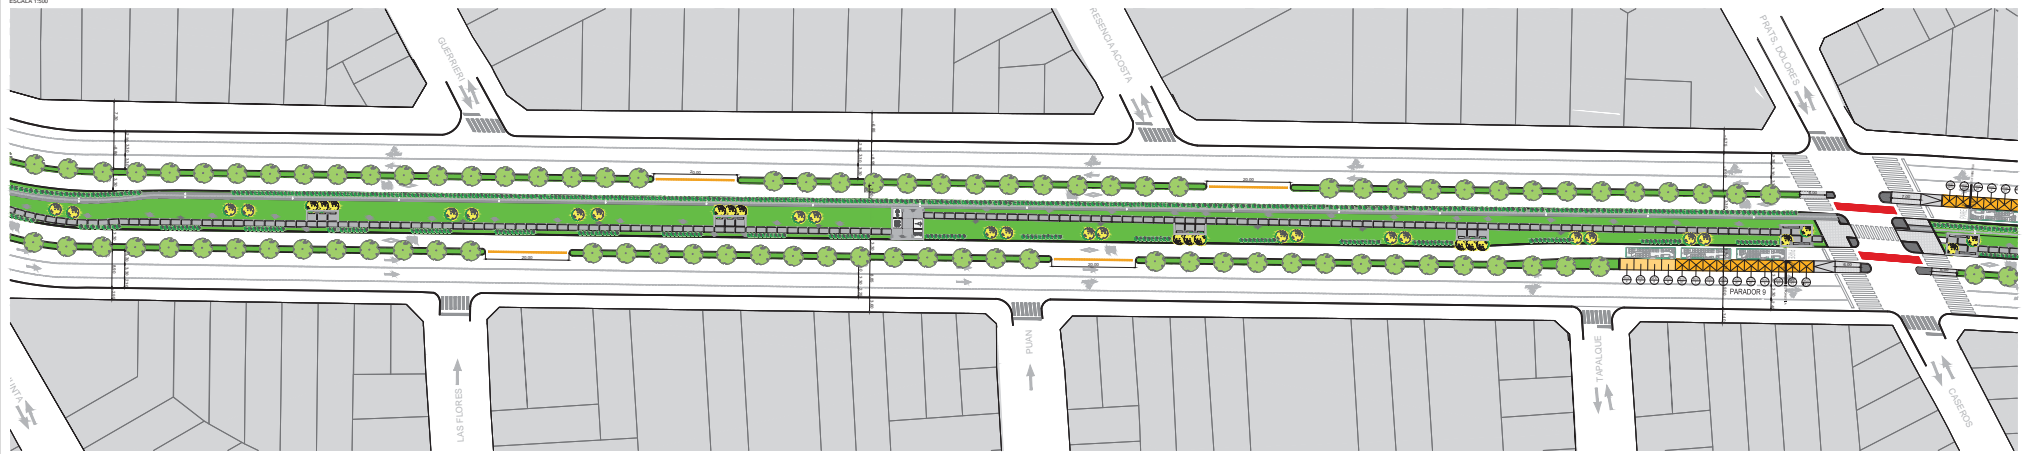

**IMPLANTACION**

ESCALA 1:5000



NOTAS:  
DOCUMENTACIÓN PARA LICITAR  
No apta para construir.



MINISTERIO DE TRANSPORTE  
SECRETARÍA DE OBRAS

OBRA: METROBUS CESTE	Fecha: 05/11/2016 2016	Escala: 1:500 / 1:5000
PROYECTO: IMPLANTACION		
PLANO: IMPLANTACION GENERAL 04		