


IMPLANTACIÓN GENERAL 06

PLANTA

ESCALA 1:500

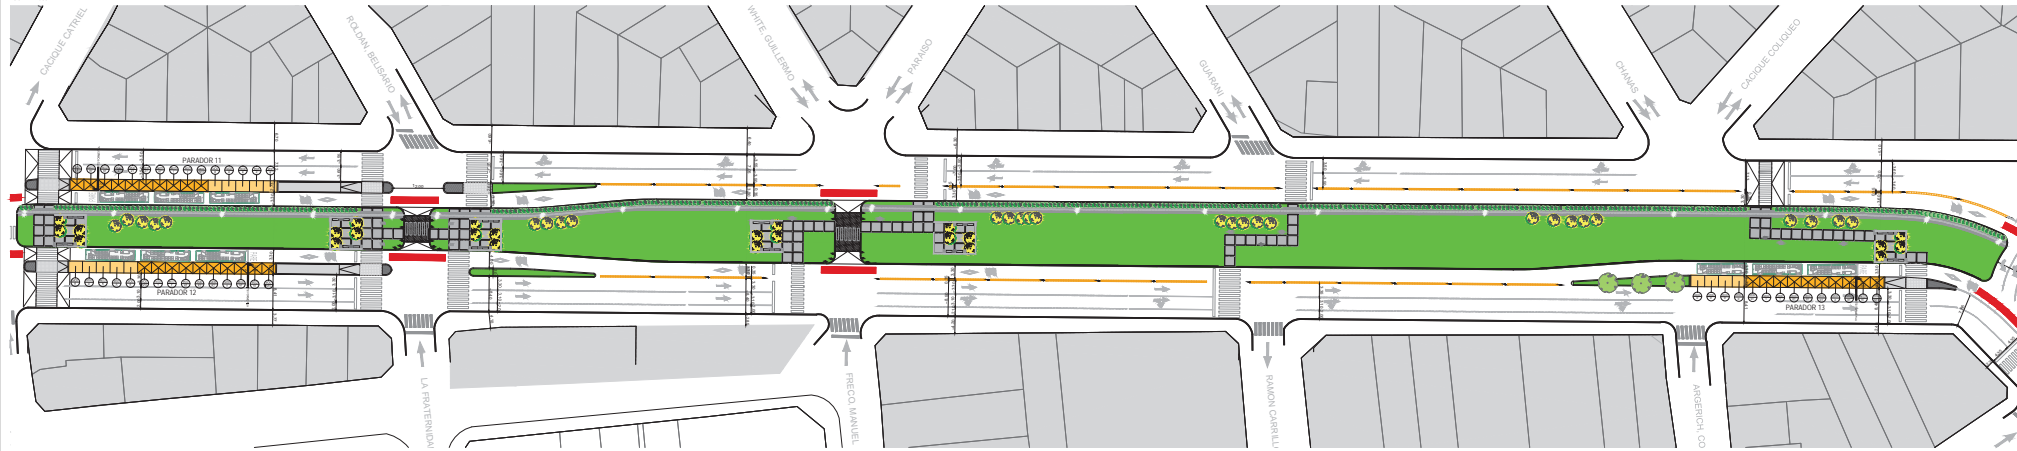

IMPLANTACION

ESCALA 1:500



NOTAS:
DOCUMENTACIÓN PARA LICITAR
No apta para construir.

Ministerio de Transporte
Presidencia de la Nación

MINISTERIO DE TRANSPORTE
SECRETARÍA DE OBRAS

OBRA: METROBUS OESTE	Fecha: 05/11/2016 2016	Escala: 1:500 / 1:5000
PROYECTO: IMPLANTACION		
PLANO: IMPLANTACION GENERAL 06		