



IMPLANTACIÓN GENERAL

PLANTA
ESCALA 1:500

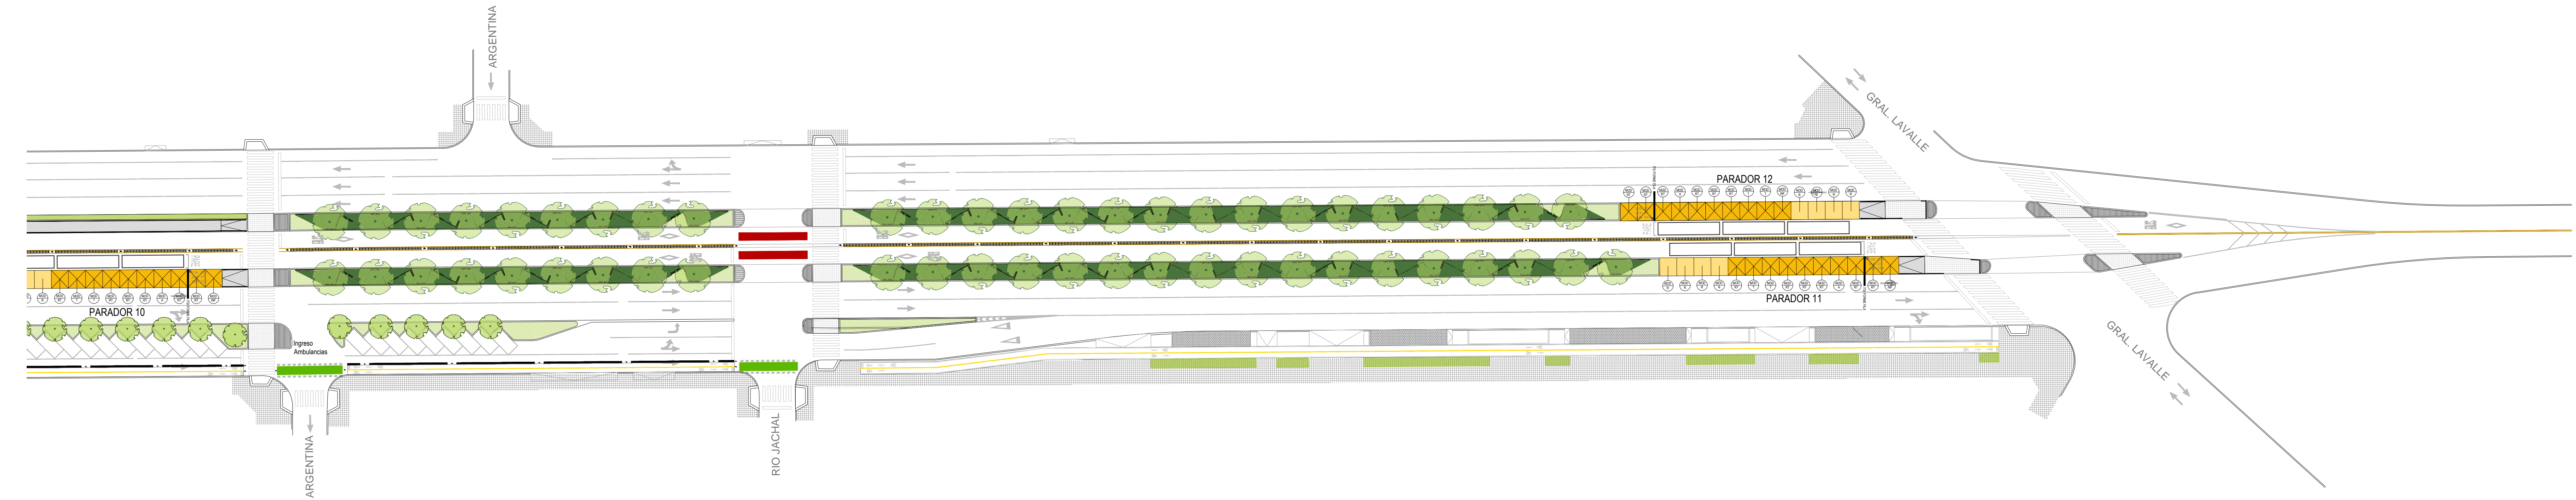

IMPLANTACION

ESCALA 1:2000

 

NOTAS:
DOCUMENTACIÓN PARA LICITAR
No apta para construir.

Ministerio de Transporte
Presidencia de la Nación

MINISTERIO DE TRANSPORTE
SECRETARÍA DE OBRAS

OBRA: METROBUS - TRES DE FEBRERO

Fecha: AGOSTO 2016 Esc.: 1:500 / 1:2000

RUBRO: IMPLANTACION

MB3F IMP GRAL 04

PLANO: IMPLANTACION GENERAL 04

BREVES:
 MB3F - IMP - IMPLANTACION GENERAL 04
 Fecha: 08/2016
 Dimensiones: 10m x 1000,00mm