


IMPLANTACIÓN GENERAL 03

PLANTA
ESCALA 1:500

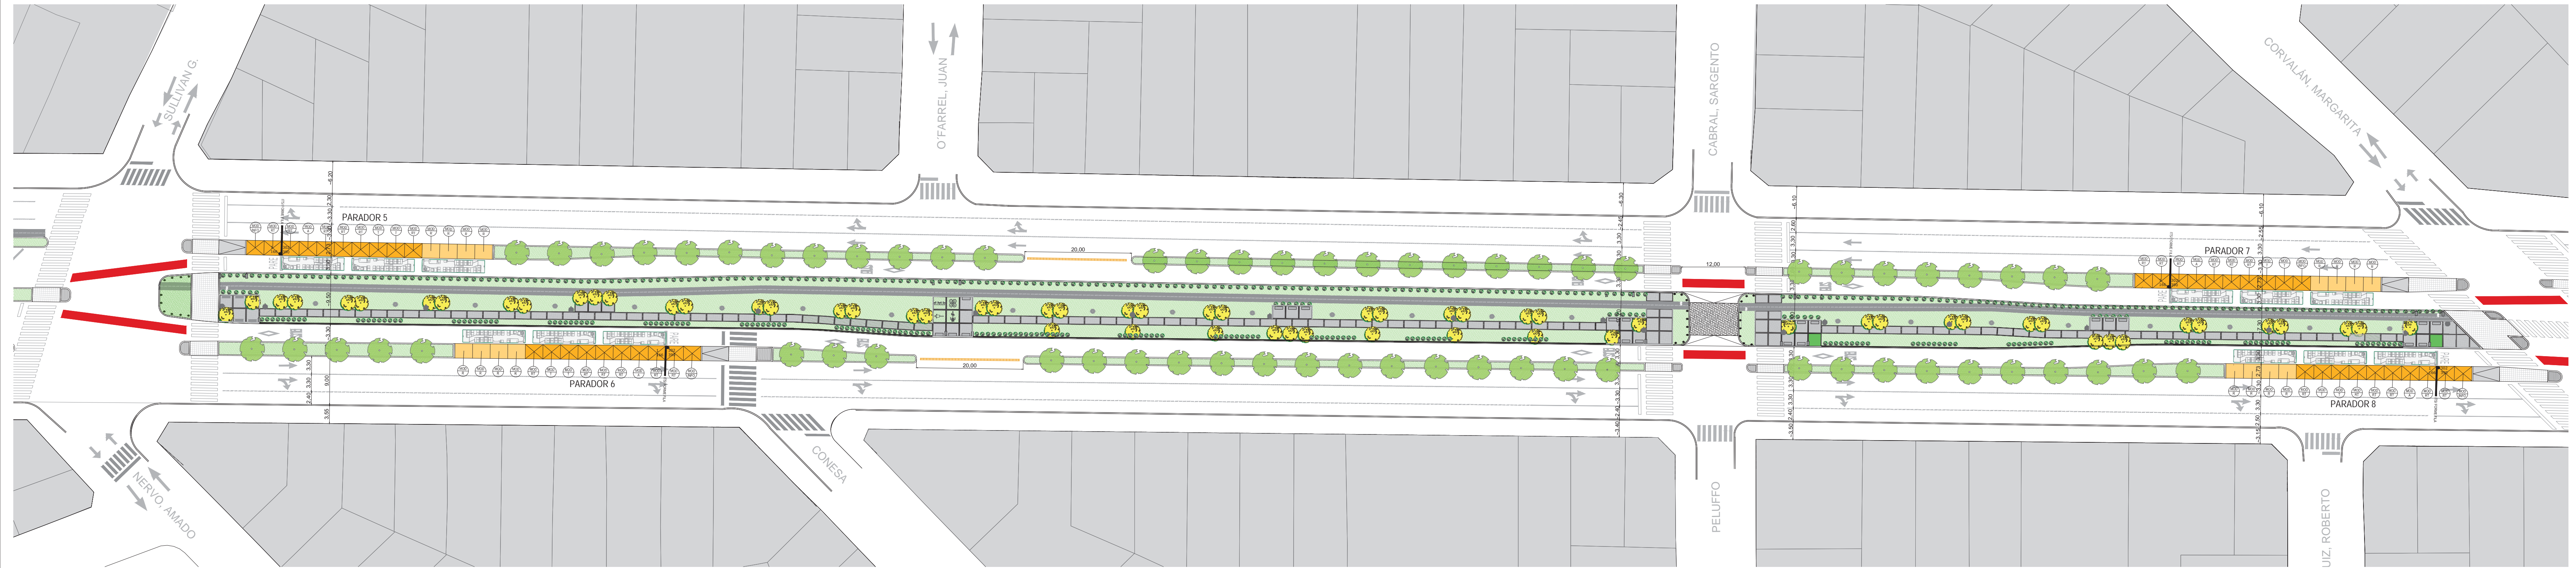

IMPLANTACION
ESCALA 1:3000



NOTAS:
DOCUMENTACIÓN PARA LICITAR
No apta para construir.