


IMPLANTACIÓN GENERAL 05

PLANTA
ESCALA 1:500

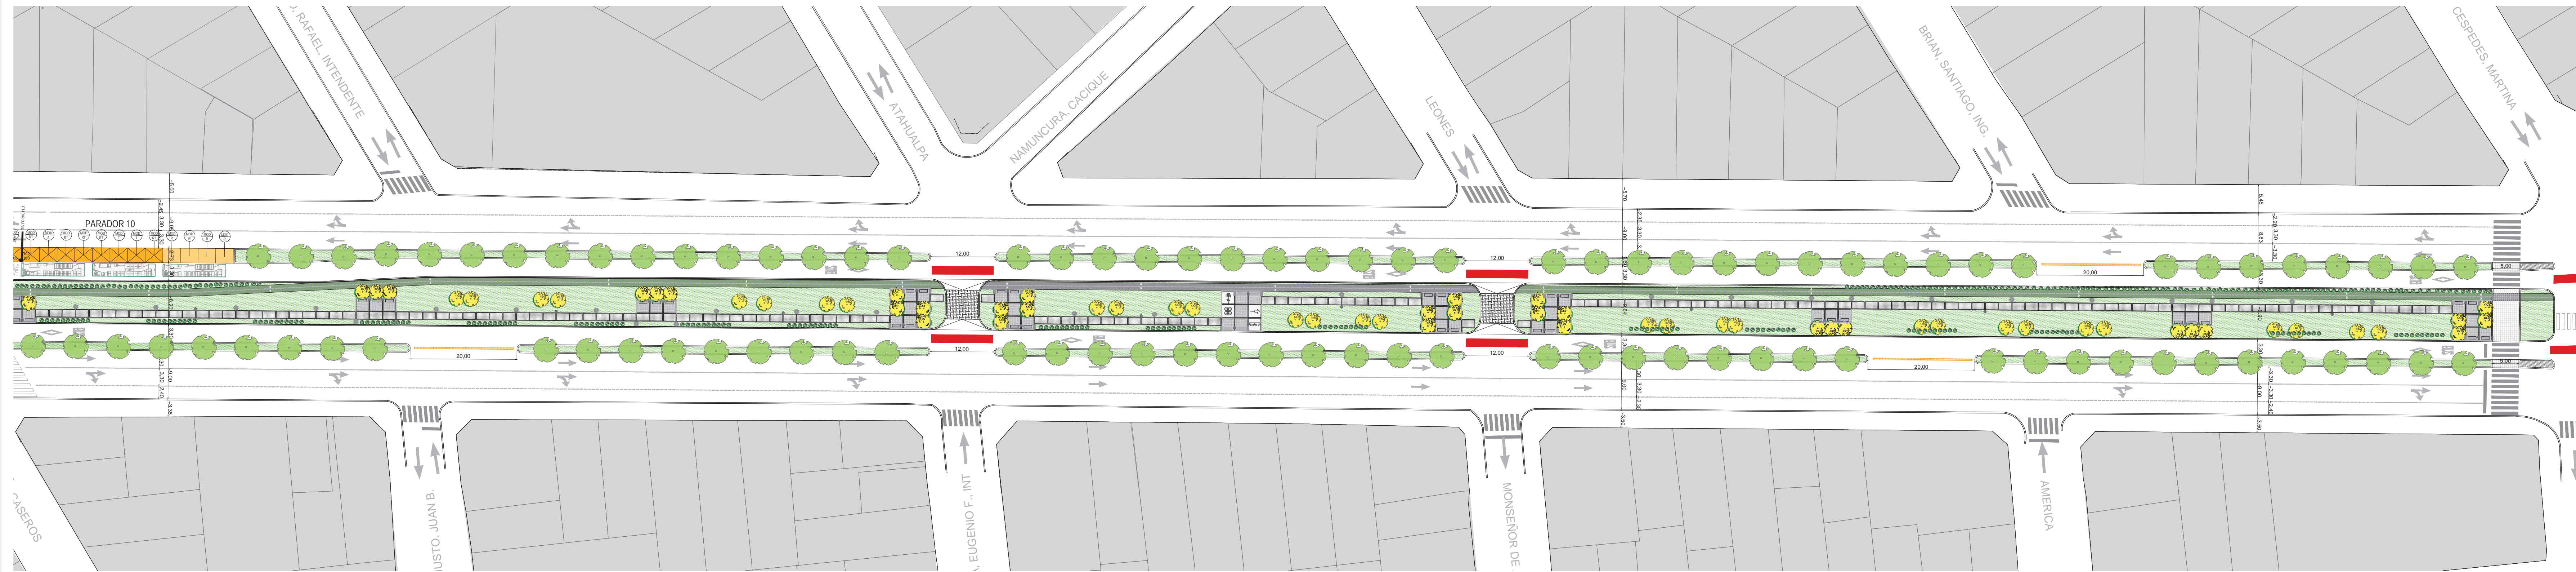

IMPLANTACION
ESCALA 1:3000



NOTAS:
DOCUMENTACIÓN PARA LICITAR
No apta para construir.

Ministerio de Transporte
Presidencia de la Nación

MINISTERIO DE TRANSPORTE
SECRETARÍA DE OBRAS

OBRA: METROBUS OESTE	Fecha: SEPTIEMBRE 2016	Esc: 1:500/1:3000
RUBRO: IMPLANTACION		
PLANO: IMPLANTACION GENERAL 05	PLAN 05014-0106098-0001-05	